


Адрес (местоположение) земельного участка: Приморский край, Хасанский район,
с. Гвоздево, ул. Линейная, в 37 м восточнее дома 24

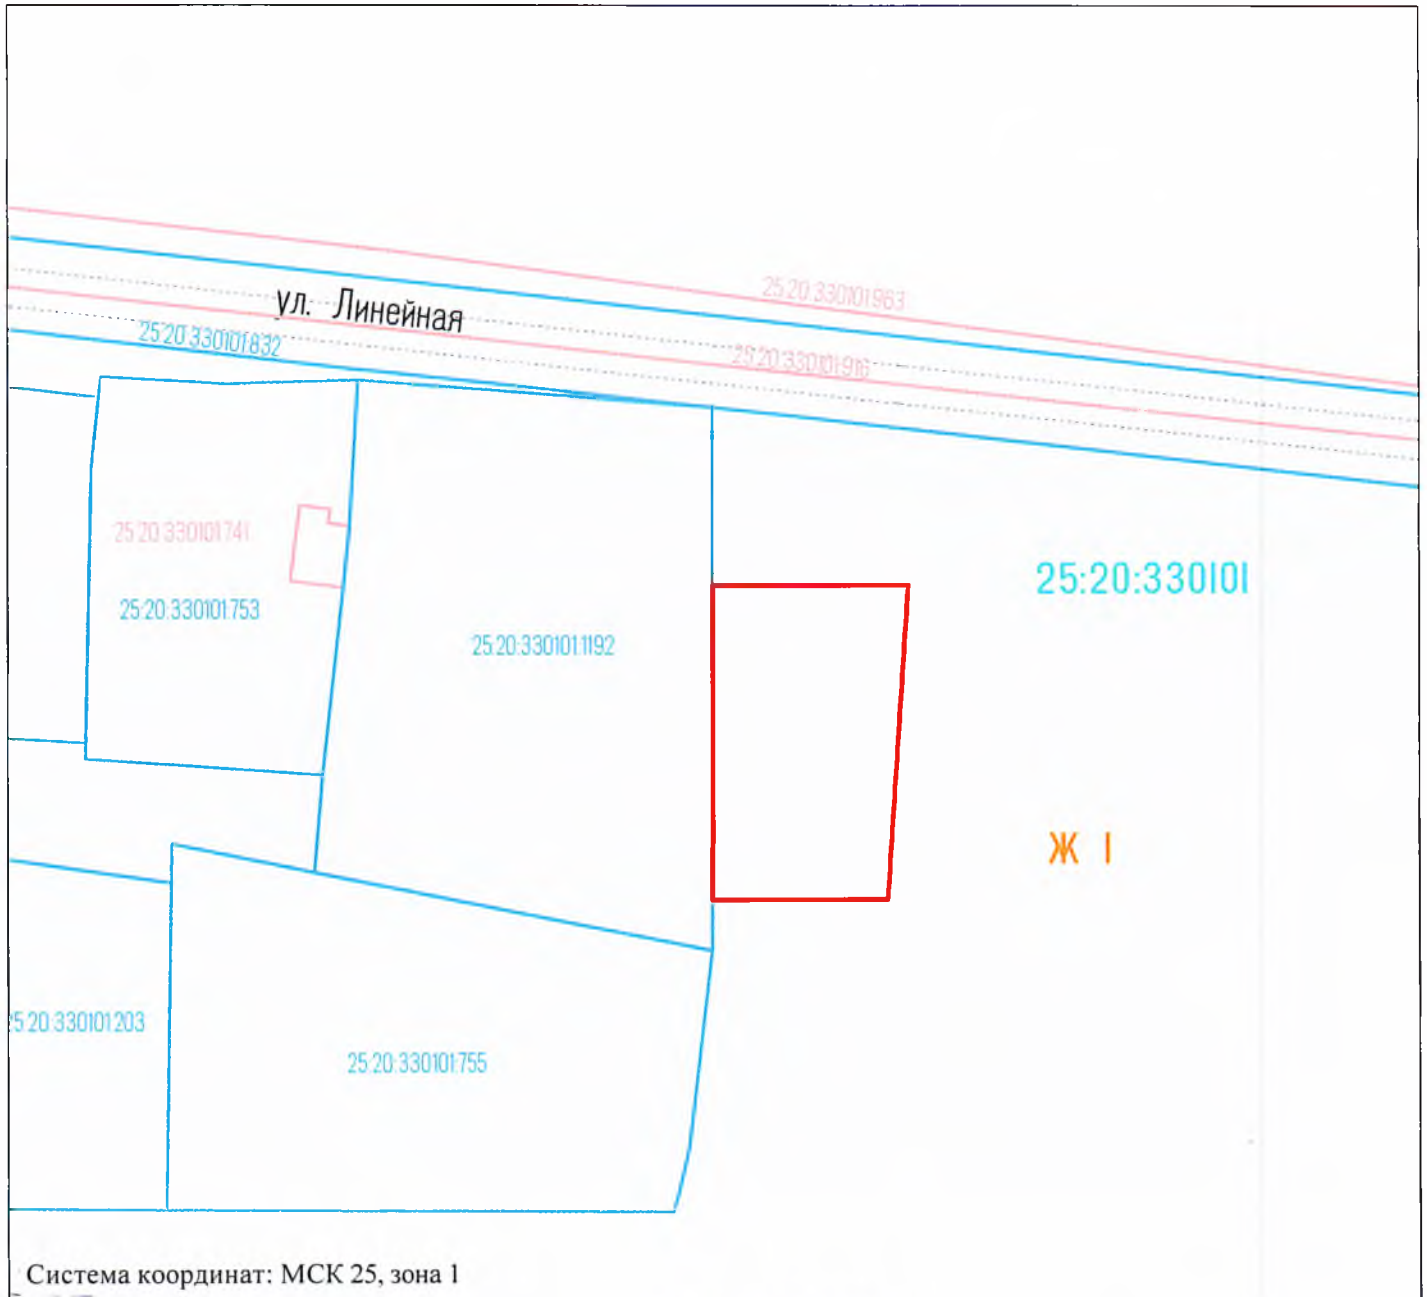

Условные обозначения:

Масштаб 1:1000



- граница образуемого земельного участка площадью 991 кв. м



- граница и кадастровый номер земельного участка, стоящего на ГКУ



- объекты капитально строительства, стоящие на ГКУ

25:20:330101

- номер кадастрового квартала

Ж I

- обозначение территориальной зоны

Утверждена
Постановлением администрации
(наименование документа об утверждении, включая наименования

Хасанского муниципального округа
органов государственной власти или органов местного

самоуправления, принявших решение об утверждении схемы

или подписавших соглашение о перераспределении земельных участков)

от _____ № _____

**Схема расположения земельного участка или земельных участков
на кадастровом плане территории**

Условный номер земельного участка _____		
Площадь земельного участка 991 м ²		
Обозначение характерных точек границ	Координаты, м	
	X	Y
1	2	3
1	311927.72	1316498.70
2	311886.73	1316495.98
3	311886.77	1316473.13
4	311927.76	1316473.21
1	311927.72	1316498.70