

СХЕМА РАСПОЛОЖЕНИЯ ГРАНИЦ ПУБЛИЧНОГО СЕРВИТУТА

Адрес (местоположение): Приморский край, Хасанский район, с. Андреевка, ул. Школьная, д. 8а

Кадастровый номер (при наличии): 25:20:360101:3026

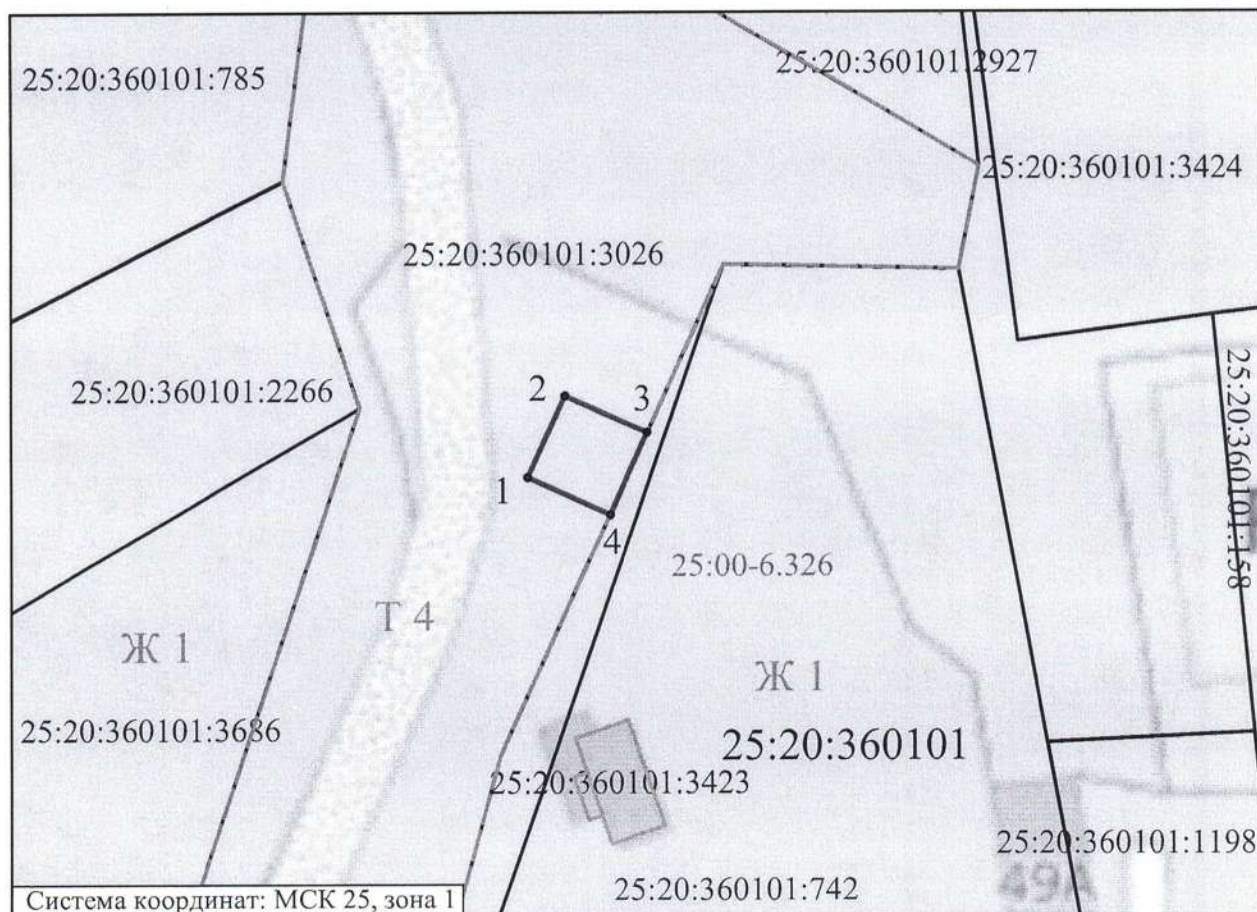
Площадь земельного участка: 41484 кв.м.

Площадь публичного сервитута: 36 кв.м

Категория земель: Земли населенных пунктов

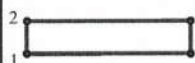
Метод определения координат: Метод спутниковых геодезических измерений (определений)

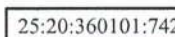
Обозначение характерных точек границ публичного сервитута	X	Y	Средняя квадратическая погрешность положения характерной точки (Mt), м
1	307562.34	1333763.12	0.01
2	307567.81	1333765.59	0.01
3	307565.34	1333771.05	0.01
4	307559.87	1333768.58	0.01
1	307562.34	1333763.12	0.01



Условные обозначения:

Масштаб 1:500

 - граница публичного сервитута

 - кадастровый номер земельного участка, стоящего на ГКУ

25:20:360101 - номер кадастрового квартала

----- - граница территориальной зоны

Ж 1 - обозначение территориальной зоны

25:00-6.326 - реестровый номер зоны с особыми условиями использования территории. Часть водоохранной зоны Японского моря

 - графическое изображение объекта в границах публичного сервитута (Антенно-мачтовое сооружение)

Границы публичного сервитута расположены в ЗОУИТ с реестровым номером 25:00-6.326