



АДМИНИСТРАЦИЯ
ХАСАНСКОГО МУНИЦИПАЛЬНОГО ОКРУГА
ПРИМОРСКОГО КРАЯ

ПОСТАНОВЛЕНИЕ

пгт Славянка

17.04.2025

№ 672-па

Об установлении публичного сервитута
в отношении земельных участков,
расположенных на территории
Хасанского муниципального округа
Приморского края

В соответствии со статьей 23, главой V.7 Земельного кодекса Российской Федерации, рассмотрев ходатайство об установлении публичного сервитута директора филиала АО «ДРСК» «Приморские электрические сети» Мухина Е.М., действующего в интересах АО «ДРСК» (юридический адрес: 675000, Амурская область, г. Благовещенск, ул. Шевченко, д. 28, ИНН 2801108200, ОГРН 1052800111308) по доверенности от 01.01.2025 № 4, выданной генеральным директором АО «ДРСК» Бакаем А.В., с учетом публикации на сайте администрации Хасанского муниципального округа Приморского края сообщения о возможном установлении публичного сервитута в отношении земельных участков, расположенных на территории Хасанского муниципального округа Приморского края от 28.02.2025, руководствуясь Уставом Хасанского муниципального округа Приморского края, администрация Хасанского муниципального округа Приморского края

ПОСТАНОВЛЯЕТ:

1. Установить публичный сервитут на площади 925 кв.м. на части земель кадастрового квартала 25:20:000000, государственная собственность на которые не разграничена, расположенных по адресу: Приморский край, Хасанский муниципальный округ, а также на части земельного участка с кадастровым номером 25:20:000000:3587, местоположение которого установлено относительно ориентира, расположенного за пределами участка, ориентир жилой дом, участок находится примерно в 8352 м по направлению на север от ориентира, почтовый адрес ориентира: Приморский край, Хасанский район, пгт Краскино, ул. Колхозная, д. 5; на части земельного участка с кадастровым номером 25:20:040101:802, местоположение которого установлено по адресу: Приморский край, Хасанский район, пгт Краскино, ул. Колхозная; на части земельного участка с кадастровым номером 25:20:040101:788, местоположение которого установлено по адресу: Приморский край, Хасанский район, автодорога Краскино-госграница; на части земельного участка с кадастровым номером 25:20:040101:770, местоположение которого установлено относительно ориентира, расположенного за пределами участка, ориентир жилой дом, участок находится примерно в 6035 м по направлению на запад от ориентира, почтовый адрес ориентира: Приморский край, Хасанский район, пгт Краскино, ул. Заречная, д. 18; на части земельного участка с кадастровым номером 25:20:040101:769, местоположение которого установлено относительно ориентира, расположенного за пределами участка, ориентир жилой дом, участок находится примерно в 48096 м по направлению на северо-запад от ориентира, почтовый адрес ориентира: Приморский край,

Хасанский район, пгт Краскино, ул. Заречная, д. 18; на части земельного участка с кадастровым номером 25:20:040101:771, местоположение которого установлено относительно ориентира, расположенного за пределами участка, ориентир жилой дом, участок находится примерно в 5352 м по направлению на запад от ориентира, почтовый адрес ориентира: Приморский край, Хасанский район, пгт Краскино, ул. Заречная, д. 18; на части земельного участка с кадастровым номером 25:20:270101:251, местоположение которого установлено относительно ориентира, расположенного за пределами участка, ориентир дом, участок находится примерно в 340 м по направлению на запад от ориентира, почтовый адрес ориентира: Приморский край, Хасанский район, с. Шахтерский, д. 1; на части земельного участка с кадастровым номером 25:20:270101:252, местоположение которого установлено по адресу: Приморский край, Хасанский район, с. Шахтерский, д. 1, для строительства одноцепной отпаечной ЛЭП 35 кВ от ЛЭП 35 кВ «Краскино – Хасанская» до проектируемой ПС 35/10 кВ Камышовая, ориентировочной протяженностью 22 км и строительства ПС 35/10 Камышовая (1х4 МВА).

2. Утвердить прилагаемое графическое описание местоположения границ публичного сервитута на части земель кадастрового квартала 25:20:000000, государственная собственность на которые не разграничена, на части земельных участков с кадастровыми номерами 25:20:000000:3587, 25:20:040101:802, 25:20:040101:788, 25:20:040101:770, 25:20:040101:769, 25:20:040101:771, 25:20:270101:251, 25:20:270101:252, для строительства одноцепной отпаечной ЛЭП 35 кВ от ЛЭП 35 кВ «Краскино – Хасанская» до проектируемой ПС 35/10 кВ Камышовая, ориентировочной протяженностью 22 км и строительства ПС 35/10 Камышовая (1х4 МВА).

3. Публичный сервитут на части земель кадастрового квартала 25:20:000000, государственная собственность на которые не разграничена, на части земельных участков с кадастровыми номерами 25:20:000000:3587, 25:20:040101:802, 25:20:040101:788, 25:20:040101:770, 25:20:040101:769, 25:20:040101:771, 25:20:270101:251, 25:20:270101:252, устанавливается сроком на 10 лет.

4. Установить срок три месяца, в течение которого использование части земель кадастрового квартала 25:20:000000, государственная собственность на которые не разграничена, на части земельных участков с кадастровыми номерами 25:20:000000:3587, 25:20:040101:802, 25:20:040101:788, 25:20:040101:770, 25:20:040101:769, 25:20:040101:771, 25:20:270101:251, 25:20:270101:252, и (или) расположенного на данных землях объекта недвижимого имущества в соответствии с их разрешенным использованием будет невозможно или существенно затруднено в связи с осуществлением сервитута.

5. Установить график проведения работ при осуществлении деятельности, для обеспечения которой устанавливается публичный сервитут на части земель кадастрового квартала 25:20:000000, государственная собственность на которые не разграничена, на части земельных участков с кадастровыми номерами 25:20:000000:3587, 25:20:040101:802, 25:20:040101:788, 25:20:040101:770, 25:20:040101:769, 25:20:040101:771, 25:20:270101:251, 25:20:270101:252 – ежегодно, по необходимости при аварийно-восстановительных работах.

6. Установить плату за публичный сервитут в отношении части земель кадастрового квартала 25:20:000000, государственная собственность на которые не разграничена, на части земельных участков с кадастровыми номерами 25:20:270101:251, 25:20:270101:252, государственная собственность на которые не разграничена, в размере 265,95 (двадцать шестьдесят пять) рублей девяносто пять копеек, согласно расчету, прилагаемому к настоящему постановлению (приложение).

7. Плата за публичный сервитут в отношении части земель кадастрового квартала 25:20:000000, государственная собственность на которые не разграничена, на части земельных участков с кадастровыми номерами 25:20:270101:251, 25:20:270101:252, государственная собственность на которые не разграничена, вносится единовременным платежом не позднее шести месяцев со дня принятия решения об установлении публичного сервитута по следующим реквизитам: УФК по Приморскому краю (Администрация Хасанского муниципального округа, л/с 04203Q42430), ИНН 2502070333, КПП 250201001. Код по ОКТМО 05548000. БИК 010507002 Дальневосточное ГУ Банка России // УФК по Приморскому краю г. Владивосток, ЕКС 40102810545370000012, номер казначейского счета

03100643000000012000. Код бюджетной классификации: 024 1 11 05012 14 0000 120.

8. Установить плату за публичный сервитут в отношении части земельных участков с кадастровыми номерами 25:20:000000:3587, 25:20:040101:802, принадлежащих на праве собственности Приморскому краю, в размере 25943,71 рублей, согласно расчету, прилагаемому к настоящему постановлению (приложение).

9. Плата за публичный сервитут в отношении земельных участков с кадастровыми номерами 25:20:000000:3587, 25:20:040101:802, 25:20:040101:788 вносится единовременным платежом не позднее шести месяцев со дня принятия решения об установлении публичного сервитута по реквизитам, самостоятельно полученным от правообладателя земельных участков.

10. Разъяснить АО «ДРСК», что:

10.1. Обладатель публичного сервитута обязан обратиться к правообладателю земельных участков с кадастровыми номерами 25:20:000000:3587, 25:20:040101:802, 25:20:040101:788 за получением реквизитов для внесения платы за публичный сервитут.

10.2. Обладателю публичного сервитута (АО «ДРСК» «Приморские электрические сети») в соответствии со статьей 39.47 ЗК РФ необходимо заключить соглашения об осуществлении публичного сервитута с правообладателями земельных участков с кадастровыми номерами 25:20:040101:788, 25:20:040101:770, 25:20:040101:769, 25:20:040101:771.

10.3. Обладатель публичного сервитута обязан привести земельный участок в состояние, пригодное для его использования в соответствии с разрешенным использованием, в срок не позднее, чем три месяца после завершения строительства и эксплуатации инженерного сооружения, для размещения которого был установлен публичный сервитут.

11. Реквизиты нормативного акта, определяющего порядок установления охранных зон объектов электросетевого хозяйства и особых условий использования земельных участков, расположенных в границах таких зон: постановление Правительства Российской Федерации от 24.02.2009 № 160 (ред. от 21.12.2018) «О порядке установления охранных зон объектов электросетевого хозяйства и особых условий использования земельных участков, расположенных в границах таких зон».

12. Порядок расчета и внесения платы за публичный сервитут в случае установления публичного сервитута в отношении земель или земельных участков, находящихся в государственной или муниципальной собственности и не предоставленных гражданам или юридическим лицам осуществляется в соответствии с нормами статьи 39.46 ЗК РФ.

13. Управлению имущественных и земельных отношений администрации Хасанского муниципального округа Приморского края в течение пяти рабочих дней со дня принятия настоящего постановления:

13.1. Разместить настоящее постановление на официальном сайте администрации Хасанского муниципального округа Приморского края.

13.2. Направить копию настоящего постановления в орган регистрации прав.

13.3. Направить АО «ДРСК» настоящее постановление.

И.о. главы Хасанского
муниципального округа



И.В. Старцева



Приложение к постановлению администрации
Хасанского муниципального округа
Приморского края от «4» апреля 2025 № 641-12

РАСЧЕТ ПЛАТЫ ЗА ПУБЛИЧНЫЙ СЕРВИТУТ

на части земель кадастрового квартала 25:20:000000, государственная собственность на которые не разграничена, на части земельных участков с кадастровыми номерами 25:20:000000:3587, 25:20:040101:802, 25:20:040101:788, 25:20:040101:770, 25:20:040101:769, 25:20:040101:771, 25:20:270101:251, 25:20:270101:252, для строительства одноцепной отпашной ЛЭП 35 кВ от ЛЭП 35 кВ «Краскино – Хасанская» до проектируемой ПС 35/10 кВ Камышовая, ориентировочной протяженностью 22 км и строительства ПС 35/10 Камышовая (1х4 МВА).

Расчет производится на основании статьи 39.46 Земельного кодекса Российской Федерации.

На часть земель кадастрового квартала 25:20:000000, государственная собственность на которые не разграничена:

$0,01\% * (\text{СУКСЗу} * \text{Sзу}) * \text{срок} = 0,01\% * (131,25 * 925) * 10 = 0,01 * 1214062,5 = 121,41 \text{ руб.}$, где

131,25 – средний уровень кадастровой стоимости земельных участков в составе земель особо охраняемых территорий и объектов Хасанского муниципального округа, утвержденный Постановлением Министерства имущественных и земельных отношений Приморского края от 28.12.2022 № 108-п «Об утверждении среднего уровня кадастровой стоимости объектов недвижимости, расположенных на территории Приморского края»;

925 кв.м. – площадь земель кадастрового квартала 25:20:020601 в отношении которых устанавливается сервитут;

10 – количество лет на которое устанавливается сервитут.

На часть земельного участка с кадастровым номером 25:20:270101:251, государственная собственность на который не разграничена:

$0,01\% * (\text{КСзу}/\text{Собщ} * \text{Sзу}) * \text{срок} = 0,01\% * (4363445,40/45365 * 1025) * 10 = 0,01 * 985899,16 = 98,59 \text{ руб.}$, где

4363445,40 – кадастровая стоимость земельного участка с кадастровым номером 25:20:270101:251;

45365 кв.м. – общая площадь земельного участка с кадастровым номером 25:20:270101:251;

1025 кв.м. – площадь части земельного участка с кадастровым номером 25:20:270101:251 в отношении которой устанавливается сервитут;

10 – количество лет на которое устанавливается сервитут.

На часть земельного участка с кадастровым номером 25:20:270101:252, государственная собственность на который не разграничена:

$0,01\% * (\text{КСзу}/\text{Собщ} * \text{Sзу}) * \text{срок} = 0,01\% * (1728310,01/114129 * 3034) * 10 = 0,01 * 459453,13 = 45,95 \text{ руб.}$, где

1728310,01 – кадастровая стоимость земельного участка с кадастровым номером 25:20:270101:252;

114129 кв.м. – общая площадь земельного участка с кадастровым номером 25:20:270101:252;

3034 кв.м. – площадь части земельного участка с кадастровым номером 25:20:270101:252 в отношении которой устанавливается сервитут;

10 – количество лет на которое устанавливается сервитут.

Общий размер платы за публичный сервитут в отношении части земель кадастрового квартала 25:20:000000, государственная собственность на которые не разграничена, части

земельных участков с кадастровыми номерами 25:20:270101:251, 25:20:270101:252, государственная собственность на который не разграничена: $121,41 + 98,59 + 45,95 = 265,95$ руб.

На часть земельного участка с кадастровым номером 25:20:000000:3587 (собственность Приморского края):

$0,01\% * (KC_{\text{Зу}} / \text{Сообщ} * S_{\text{Зу}}) * \text{срок} = 0,01\% * (21125796302,76 / 494133667 * 605500) * 10 = 0,01 * 258870635,94 = 25887,06$ руб., где

21125796302,76 – кадастровая стоимость земельного участка с кадастровым номером 25:20:000000:3587;

494133667 кв.м. – общая площадь земельного участка с кадастровым номером 25:20:000000:3587;

605500 кв.м. – площадь части земельного участка с кадастровым номером 25:20:000000:3587 в отношении которой устанавливается сервитут;

10 – количество лет на которое устанавливается сервитут.

На часть земельного участка с кадастровым номером 25:20:040101:802 (собственность Приморского края):

$0,01\% * (KC_{\text{Зу}} / \text{Сообщ} * S_{\text{Зу}}) * \text{срок} = 0,01\% * (3775566,03 / 88770 * 1332) * 10 = 0,01 * 566526,30 = 56,65$ руб., где

3775566,03 – кадастровая стоимость земельного участка с кадастровым номером 25:20:040101:802;

88770 кв.м. – общая площадь земельного участка с кадастровым номером 25:20:040101:802;

1332 кв.м. – площадь части земельного участка с кадастровым номером 25:20:040101:802 в отношении которой устанавливается сервитут;

10 – количество лет на которое устанавливается сервитут.

На часть земельного участка с кадастровым номером 25:20:040101:788 (собственность Приморского края):

$0,01\% * (KC_{\text{Зу}} / \text{Сообщ} * S_{\text{Зу}}) * \text{срок} = 0,01\% * (32014064,43 / 730706 * 771) * 10 = 0,01 * 337794,46 = 33,78$ руб., где

32014064,43 – кадастровая стоимость земельного участка с кадастровым номером 25:20:040101:788;

730706 кв.м. – общая площадь земельного участка с кадастровым номером 25:20:040101:788;

771 кв.м. – площадь части земельного участка с кадастровым номером 25:20:040101:788 в отношении которой устанавливается сервитут;

10 – количество лет на которое устанавливается сервитут.

Общий размер платы за публичный сервитут в отношении части земельных участков с кадастровыми номерами 25:20:000000:3587, 25:20:040101:802, 25:20:040101:788: $25887,06 + 56,65 + 33,78 = 25977,49$ руб.

Заместитель начальника управления
имущественных и земельных отношений

М.Н. Саенко

Главный специалист
финансового управления

И.В. Коломеец

Утверждаю

И.о. главы Хасанского
муниципального округа

И.В. Старцева



**Графическое описание
местоположения границ публичного сервитута**

Местоположение публичного сервитута: Приморский край, Хасанский район.

Площадь действия публичного сервитута в отношении земель, земельных участков, государственная собственность на которые не разграничена, составляет – 935 кв.м.

Площадь действия публичного сервитута в отношении части земельного участка с кадастровым номером 25:20:000000:3587, расположенного по адресу (местоположение): местоположение установлено относительно ориентира, расположенного за пределами участка. Ориентир жилой дом. Участок находится примерно в 8352 м, по направлению на север. Почтовый адрес ориентира: Приморский край, Хасанский р-н, п. Краскино, ул. Колхозная, д. 5, составляет – 605 500 кв.м (точки 1-26, 27-29, 30-35, 38-57, 59-78, 79-91, 92-99, 100-106, 108-111, 112-113, 114-175, 176-210, 211-212, 213-237, 238-263, 264-285, 286-413, 414-417, 418-423, 434-437, 444-448, 455-458, 459-461).

Площадь действия публичного сервитута в отношении части земельного участка с кадастровым номером 25:20:040101:802, расположенного по адресу (местоположение): Российская Федерация, Приморский край, Хасанский р-н, п. Краскино, ул. Колхозная, составляет – 1 332 кв.м (точки 26, 27, 29, 30, 35-38, 57-59, 78, 79, 91, 92, 99, 100, 106-108, 111, 112, 113, 114, 175, 176, 210, 211, 237, 238).

Площадь действия публичного сервитута в отношении части земельного участка с кадастровым номером 25:20:040101:788, расположенного по адресу (местоположение): Приморский край, р-н Хасанский, автодорога Краскино-госграница, составляет – 771 кв.м (точки 413, 414, 417, 418).

Площадь действия публичного сервитута в отношении части земельного участка с кадастровым номером 25:20:040101:770, расположенного по адресу (местоположение): установлено относительно ориентира, расположенного за пределами участка. Ориентир жилой дом. примерно в 6035 м по направлению на запад . Почтовый адрес ориентира: Приморский край, Хасанский район, пгт. Краскино, ул. Заречная, д.18, составляет – 7 062 кв.м (точки 431-434).

Площадь действия публичного сервитута в отношении части земельного участка с кадастровым номером 25:20:040101:769, расположенного по адресу (местоположение): установлено относительно ориентира, расположенного за пределами участка. Ориентир жилой дом. примерно в 48096 м по направлению на северо- запад. Почтовый адрес ориентира: Приморский край, Хасанский район, пгт. Краскино, ул. Заречная, д.18, составляет – 23 989 кв.м (точки 423-431, 438-444, 462-464, 466-467).

Площадь действия публичного сервитута в отношении части земельного участка с кадастровым номером 25:20:040101:771, расположенного по адресу (местоположение): установлено относительно ориентира, расположенного за пределами участка. Ориентир жилой дом. примерно в 5352 м по направлению на запад. Почтовый адрес ориентира: Приморский край, Хасанский район, пгт. Краскино, ул. Заречная, д.18, составляет – 2 015 кв.м (точки 461-462, 464-466).

Площадь действия публичного сервитута в отношении части земельного участка с кадастровым номером 25:20:270101:251, расположенного по адресу

(местоположение): Приморский край, Хасанский р-н, с Шахтерский, в 340 м западнее д. 1, составляет – 1025 кв.м (точки 458-459).

Площадь действия публичного сервитута в отношении части земельного участка с кадастровым номером 25:20:270101:252, расположенного по адресу (местоположение): Приморский край, Хасанский р-н, с. Шахтерский, д. 1, составляет – 3 034 кв.м (точки 448-455).

Условный номер земельного участка –			
Метод определения координат	Метод спутниковых геодезических измерений (определений)		
Площадь части земельного участка 645 663м ²			
Обозначение характерных точек границ	Координаты, м		Средняя квадратическая погрешность положения характерной точки (Mt), м
	X	У	
1	2	3	4
Каталог координат контура 1, площадь = 21958 м ²			
1	320652,34	1279794,23	0.10
2	320604,28	1279870,32	0.10
3	320584,79	1279858,01	0.10
4	320533,58	1279908,90	0.10
5	320411,99	1280030,22	0.10
6	320285,63	1280156,32	0.10
7	320207,18	1280234,60	0.10
8	320190,49	1280230,01	0.10
9	320170,72	1280230,01	0.10
10	320191,13	1280209,65	0.10
11	320264,50	1280136,12	0.10
12	320391,78	1280008,55	0.10
13	320512,41	1279887,64	0.10
14	320558,77	1279841,57	0.10
15	320548,99	1279832,44	0.10
16	320565,16	1279810,36	0.10
17	320575,52	1279791,01	0.10
18	320593,16	1279756,84	0.10
1	320652,34	1279794,23	0.10
Каталог координат контура 2, площадь = 25176 м ²			
19	320204,74	1280236,97	0.10
20	320094,56	1280346,90	0.10
21	319977,95	1280463,24	0.10
22	319728,84	1280711,78	0.10
23	319612,49	1280826,28	0.10
24	319604,97	1280822,08	0.10
25	319592,40	1280821,69	0.10
26	319586,76	1280825,56	0.10
27	319583,89	1280828,49	0.10
28	319576,05	1280836,53	0.10
29	319566,45	1280829,51	0.10
30	319579,51	1280816,65	0.10
31	319599,95	1280796,54	0.10
32	319707,72	1280690,47	0.10
33	319935,14	1280463,57	0.10

34	320075,70	1280323,34	0.10
35	320153,13	1280246,08	0.10
36	320161,06	1280238,18	0.10
37	320166,82	1280238,15	0.10
38	320171,14	1280233,84	0.10
39	320187,11	1280233,38	0.10
19	320204,74	1280236,97	0.10
Каталог координат контура 3, площадь = 1138 м²			
40	319604,62	1280834,03	0.10
41	319533,36	1280904,17	0.10
42	319531,53	1280898,61	0.10
43	319535,30	1280880,85	0.10
44	319540,75	1280872,63	0.10
45	319548,70	1280872,71	0.10
46	319557,69	1280866,47	0.10
47	319561,00	1280848,20	0.10
48	319567,48	1280841,79	0.10
49	319584,00	1280847,94	0.10
50	319596,29	1280834,19	0.10
40	319604,62	1280834,03	0.10
Каталог координат контура 4, площадь = 15595 м²			
51	319527,99	1280909,45	0.10
52	319268,26	1281165,08	0.10
53	319165,79	1281265,93	0.10
54	319159,67	1281252,63	0.10
55	319148,45	1281241,54	0.10
56	319224,02	1281166,53	0.10
57	319526,10	1280869,22	0.10
58	319534,12	1280861,33	0.10
59	319535,07	1280862,93	0.10
60	319537,59	1280867,16	0.10
61	319528,87	1280879,29	0.10
62	319525,45	1280893,04	0.10
63	319525,54	1280905,33	0.10
64	319527,99	1280909,45	0.10
51	319527,99	1280909,45	0.10
Каталог координат контура 5, площадь = 18467 м²			
65	319163,48	1281268,21	0.10
66	319145,53	1281285,87	0.10
67	319140,71	1281277,28	0.10
68	319088,52	1281328,65	0.10
69	319093,94	1281336,65	0.10
70	319036,46	1281393,22	0.10
71	319029,12	1281387,11	0.10
72	319021,53	1281394,58	0.10
73	319027,54	1281402,00	0.10
74	318690,41	1281733,80	0.10
75	318685,01	1281729,98	0.10
76	318666,57	1281726,39	0.10
77	318663,69	1281718,00	0.10
78	318705,50	1281676,86	0.10
79	318718,78	1281663,79	0.10
80	319076,83	1281311,40	0.10

81	319082,24	1281319,39	0.10
82	319152,79	1281249,91	0.10
65	319163,48	1281268,21	0.10
Каталог координат контура 6, площадь = 55980 м²			
83	318688,96	1281735,22	0.10
84	318545,11	1281876,80	0.10
85	318512,96	1281908,44	0.10
86	318383,18	1282136,12	0.10
87	318361,82	1282569,41	0.10
88	318327,36	1283268,06	0.10
89	318246,91	1283373,25	0.10
90	318246,84	1283357,71	0.10
91	318086,68	1283567,11	0.10
92	318076,42	1283580,52	0.10
93	318070,89	1283587,75	0.10
94	318064,41	1283596,22	0.10
95	318056,70	1283599,40	0.10
96	318031,88	1283605,01	0.10
97	318051,31	1283579,95	0.10
98	318060,24	1283583,58	0.10
99	318067,59	1283573,85	0.10
100	318078,94	1283559,12	0.10
101	318246,75	1283339,71	0.10
102	318246,65	1283323,86	0.10
103	318297,86	1283257,26	0.10
104	318331,78	1282569,41	0.10
105	318348,51	1282230,09	0.10
106	318356,00	1282146,40	0.10
107	318353,57	1282127,49	0.10
108	318364,52	1282108,28	0.10
109	318488,96	1281889,98	0.10
110	318502,34	1281876,80	0.10
111	318592,00	1281788,56	0.10
112	318600,06	1281780,63	0.10
113	318603,39	1281777,35	0.10
114	318611,41	1281769,46	0.10
115	318648,81	1281732,65	0.10
116	318654,56	1281735,07	0.10
117	318666,63	1281728,44	0.10
118	318684,21	1281731,86	0.10
83	318688,96	1281735,22	0.10
Каталог координат контура 7, площадь = 16372 м²			
119	318072,87	1283600,81	0.10
120	317915,55	1283806,50	0.10
121	317908,00	1283800,73	0.10
122	317838,56	1283891,51	0.10
123	317841,99	1283901,80	0.10
124	317822,21	1283926,10	0.10
125	317809,87	1283926,10	0.10
126	317649,67	1284119,08	0.10
127	317649,58	1284134,46	0.10
128	317570,74	1284229,35	0.10
129	317558,40	1284210,90	0.10

130	317560,57	1284206,64	0.10
131	317560,28	1284194,97	0.10
132	317756,88	1283957,59	0.10
133	317764,34	1283963,78	0.10
134	317806,70	1283912,69	0.10
135	317800,75	1283904,98	0.10
136	317821,75	1283879,67	0.10
137	317836,91	1283870,77	0.10
138	317840,63	1283857,22	0.10
139	317855,43	1283844,72	0.10
140	317856,68	1283834,09	0.10
141	317871,54	1283814,66	0.10
142	317884,04	1283811,08	0.10
143	317891,30	1283795,53	0.10
144	317897,77	1283796,00	0.10
145	317916,21	1283789,35	0.10
146	317927,57	1283769,55	0.10
147	317926,83	1283758,01	0.10
148	317985,89	1283680,92	0.10
149	317999,85	1283662,03	0.10
150	318007,19	1283665,20	0.10
151	318010,52	1283663,56	0.10
152	318016,60	1283652,12	0.10
153	318015,38	1283642,22	0.10
154	318010,26	1283633,28	0.10
155	318019,31	1283621,45	0.10
156	318027,34	1283618,76	0.10
157	318041,36	1283608,26	0.10
119	318072,87	1283600,81	0.10
Каталог координат контура 8, площадь = 14897 м²			
158	317567,22	1284233,60	0.10
159	317260,25	1284603,78	0.10
160	317245,89	1284620,85	0.10
161	317243,31	1284608,03	0.10
162	317232,37	1284590,40	0.10
163	317548,38	1284209,32	0.10
164	317558,36	1284225,23	0.10
158	317567,22	1284233,60	0.10
Каталог координат контура 9, площадь = 24067 м²			
165	317238,90	1284629,52	0.10
166	317029,20	1284882,39	0.10
167	317011,99	1284922,32	0.10
168	316997,54	1284930,14	0.10
169	316911,12	1285132,32	0.10
170	316918,26	1285139,77	0.10
171	316842,34	1285315,88	0.10
172	316796,00	1285423,38	0.10
173	316776,77	1285422,76	0.10
174	316762,53	1285426,75	0.10
175	316768,20	1285413,24	0.10
176	316773,64	1285399,47	0.10
177	316809,67	1285315,88	0.10
178	316895,72	1285116,26	0.10

179	316902,86	1285123,71	0.10
180	316982,87	1284938,09	0.10
181	316973,42	1284935,59	0.10
182	317003,36	1284866,56	0.10
183	317227,03	1284596,84	0.10
184	317239,10	1284615,83	0.10
165	317238,90	1284629,52	0.10
Каталог координат контура 10, площадь = 33911 м²			
185	316794,41	1285427,08	0.10
186	316600,50	1285876,91	0.10
187	316516,32	1286002,81	0.10
188	316511,29	1286010,33	0.10
189	316500,32	1286009,65	0.10
190	316436,66	1286104,87	0.10
191	316445,80	1286108,28	0.10
192	316250,37	1286400,57	0.10
193	316243,87	1286393,20	0.10
194	316197,85	1286462,03	0.10
195	316205,75	1286467,31	0.10
196	316164,35	1286529,21	0.10
197	316135,49	1286536,75	0.10
198	316117,26	1286545,68	0.10
199	316144,37	1286505,13	0.10
200	316152,27	1286510,41	0.10
201	316236,35	1286384,66	0.10
202	316251,65	1286363,31	0.10
203	316242,54	1286356,26	0.10
204	316416,92	1286097,51	0.10
205	316426,06	1286100,92	0.10
206	316478,75	1286026,48	0.10
207	316468,84	1286019,86	0.10
208	316480,24	1286002,81	0.10
209	316574,04	1285862,52	0.10
210	316590,90	1285823,41	0.10
211	316624,28	1285745,95	0.10
212	316684,15	1285609,57	0.10
213	316688,73	1285598,17	0.10
214	316756,76	1285438,63	0.10
215	316767,67	1285429,51	0.10
216	316777,20	1285426,76	0.10
185	316794,41	1285427,08	0.10
Каталог координат контура 11, площадь = 6038 м²			
217	316144,46	1286541,88	0.10
218	316061,51	1286683,03	0.10
219	316026,48	1286735,43	0.10
220	316012,99	1286738,51	0.10
221	315994,28	1286729,61	0.10
222	316025,42	1286683,03	0.10
223	316110,23	1286556,19	0.10
224	316136,12	1286542,30	0.10
217	316144,46	1286541,88	0.10
Каталог координат контура 12, площадь = 21311 м²			
225	316023,25	1286740,81	0.10

226	315993,96	1286784,06	0.10
227	315927,72	1287194,90	0.10
228	315968,08	1287353,78	0.10
229	315991,51	1287451,40	0.10
230	315969,95	1287429,83	0.10
231	315965,53	1287417,06	0.10
232	315956,27	1287409,08	0.10
233	315951,02	1287408,45	0.10
234	315937,13	1287353,78	0.10
235	315897,11	1287196,26	0.10
236	315965,38	1286772,83	0.10
237	315984,64	1286744,03	0.10
238	315990,12	1286735,83	0.10
239	315993,16	1286731,28	0.10
240	316010,93	1286740,59	0.10
225	316023,25	1286740,81	0.10
Каталог координат контура 13, площадь = 29152 м²			
241	315992,97	1287490,59	0.10
242	316005,92	1287541,33	0.10
243	316016,07	1287542,70	0.10
244	316142,89	1288041,91	0.10
245	316176,67	1288174,89	0.10
246	316132,91	1288450,96	0.10
247	316130,02	1288454,27	0.10
248	316128,54	1288467,31	0.10
249	316106,58	1288474,07	0.10
250	316086,90	1288485,84	0.10
251	316100,01	1288466,86	0.10
252	316127,73	1288292,02	0.10
253	316136,99	1288233,54	0.10
254	316146,07	1288176,29	0.10
255	316111,93	1288041,91	0.10
256	315985,33	1287543,54	0.10
257	315994,54	1287541,20	0.10
258	315984,90	1287503,27	0.10
241	315992,97	1287490,59	0.10
Каталог координат контура 14, площадь = 103255 м²			
259	316120,02	1288490,68	0.10
260	315955,25	1288729,20	0.10
261	315874,19	1288846,54	0.10
262	315689,30	1289391,39	0.10
263	315660,15	1289477,31	0.10
264	315650,06	1289506,50	0.10
265	315512,26	1289904,00	0.10
266	315457,05	1290072,53	0.10
267	315235,21	1290749,59	0.10
268	315269,96	1291303,53	0.10
269	315373,01	1291430,35	0.10
270	315504,90	1291592,66	0.10
271	315502,47	1291597,87	0.10
272	315505,00	1291616,57	0.10
273	315515,19	1291620,32	0.10
274	315523,35	1291615,87	0.10


275	315546,19	1291649,67	0.10
276	315539,75	1291654,80	0.10
277	315540,99	1291669,74	0.10
278	315553,88	1291685,44	0.10
279	315552,30	1291698,56	0.10
280	315334,36	1291430,35	0.10
281	315240,62	1291314,99	0.10
282	315204,91	1290745,72	0.10
283	315425,48	1290072,53	0.10
284	315483,84	1289894,41	0.10
285	315616,81	1289510,84	0.10
286	315627,12	1289481,11	0.10
287	315657,62	1289391,39	0.10
288	315847,12	1288832,93	0.10
289	315918,78	1288729,20	0.10
290	316061,02	1288523,31	0.10
291	316088,82	1288498,52	0.10
292	316106,88	1288485,79	0.10
259	316120,02	1288490,68	0.10
Каталог координат контура 15, площадь = 1588 м²			
293	315560,50	1291661,08	0.10
294	315589,65	1291696,96	0.10
295	315584,07	1291705,15	0.10
296	315621,81	1291751,60	0.10
297	315607,81	1291751,82	0.10
298	315577,60	1291714,63	0.10
299	315574,05	1291719,83	0.10
300	315556,01	1291703,13	0.10
301	315558,96	1291694,85	0.10
302	315559,56	1291669,92	0.10
293	315560,50	1291661,08	0.10
Каталог координат контура 16, площадь = 32084 м²			
303	315646,74	1291767,22	0.10
304	315862,73	1292033,03	0.10
305	315875,77	1292086,26	0.10
306	316026,02	1292699,76	0.10
307	316016,31	1292725,02	0.10
308	316016,23	1292743,86	0.10
309	316017,12	1292789,52	0.10
310	315844,88	1292086,26	0.10
311	315835,19	1292046,71	0.10
312	315604,10	1291762,31	0.10
313	315620,57	1291759,22	0.10
314	315634,93	1291770,55	0.10
303	315646,74	1291767,22	0.10
Каталог координат контура 17, площадь = 7645 м²			
315	316027,74	1292706,79	0.10
316	316039,04	1292752,92	0.10
317	316098,87	1292997,20	0.10
318	316082,86	1292990,77	0.10
319	316067,18	1292993,91	0.10
320	316022,91	1292813,18	0.10
321	316023,21	1292803,67	0.10

322	316018,65	1292796,24	0.10
323	316022,35	1292752,92	0.10
324	316018,26	1292725,58	0.10
315	316027,74	1292706,79	0.10
Каталог координат контура 18, площадь = 20622 м²			
325	316099,85	1293001,20	0.10
326	316199,46	1293407,93	0.10
327	316188,95	1293446,19	0.10
328	316123,84	1293683,16	0.10
329	316120,30	1293669,59	0.10
330	316109,39	1293661,80	0.10
331	316103,72	1293643,16	0.10
332	316157,84	1293446,19	0.10
333	316168,47	1293407,50	0.10
334	316068,38	1292998,81	0.10
335	316081,85	1292995,51	0.10
325	316099,85	1293001,20	0.10
Каталог координат контура 19, площадь = 7814 м²			
336	316122,86	1293686,72	0.10
337	316076,56	1293855,22	0.10
338	316066,89	1293854,56	0.10
339	316024,23	1294009,82	0.10
340	316018,74	1294005,47	0.10
341	316014,17	1294004,88	0.10
342	316047,55	1293883,43	0.10
343	316037,05	1293885,79	0.10
344	316101,67	1293650,59	0.10
345	316108,00	1293665,06	0.10
346	316118,00	1293671,92	0.10
347	316118,30	1293681,78	0.10
336	316122,86	1293686,72	0.10
Каталог координат контура 20, площадь = 13839 м²			
348	316021,64	1294018,66	0.10
349	315991,69	1294128,24	0.10
350	316000,70	1294131,30	0.10
351	315908,46	1294466,97	0.10
352	315922,88	1294531,12	0.10
353	315912,96	1294525,99	0.10
354	315893,17	1294535,74	0.10
355	315877,55	1294466,24	0.10
356	315972,24	1294121,64	0.10
357	315981,25	1294124,70	0.10
358	316013,16	1294008,57	0.10
359	316019,43	1294010,64	0.10
348	316021,64	1294018,66	0.10
Каталог координат контура 21, площадь = 8725 м²			
360	315934,48	1294582,75	0.10
361	315985,62	1294810,35	0.10
362	316000,11	1294874,82	0.10
363	315966,78	1294863,61	0.10
364	315954,87	1294810,35	0.10
365	315903,97	1294582,95	0.10
366	315922,85	1294586,82	0.10


360	315934,48	1294582,75	0.10
Каталог координат контура 22, площадь = 13924 м²			
367	316010,75	1294922,18	0.10
368	316104,46	1295339,19	0.10
369	316095,49	1295342,58	0.10
370	316112,00	1295416,06	0.10
371	316107,02	1295413,24	0.10
372	316100,22	1295413,83	0.10
373	316084,70	1295344,74	0.10
374	316072,27	1295332,78	0.10
375	315975,99	1294904,32	0.10
376	315988,88	1294908,08	0.10
377	316001,25	1294923,22	0.10
367	316010,75	1294922,18	0.10
Каталог координат контура 23, площадь = 54504 м²			
378	316117,49	1295440,50	0.10
379	316124,33	1295470,93	0.10
380	316149,25	1295581,82	0.10
381	316158,06	1295577,70	0.10
382	316269,22	1296072,00	0.10
383	316299,96	1296209,17	0.10
384	316323,69	1296314,80	0.10
385	316432,73	1296686,97	0.10
386	316477,09	1296799,06	0.10
387	316615,70	1297149,36	0.10
388	316640,57	1297212,21	0.10
389	316652,61	1297242,64	0.10
390	316639,52	1297250,80	0.10
391	316640,85	1297265,15	0.10
392	316634,05	1297277,01	0.10
393	316591,63	1297169,82	0.10
394	316448,72	1296808,86	0.10
395	316404,33	1296696,73	0.10
396	316294,63	1296322,32	0.10
397	316257,33	1296156,30	0.10
398	316120,70	1295548,28	0.10
399	316132,73	1295558,51	0.10
400	316112,21	1295467,19	0.10
401	316102,10	1295422,20	0.10
402	316112,89	1295440,07	0.10
378	316117,49	1295440,50	0.10
Каталог координат контура 24, площадь = 9636 м²			
403	316657,00	1297253,74	0.10
404	316747,17	1297481,59	0.10
405	316784,83	1297576,89	0.10
406	316779,30	1297588,62	0.10
407	316773,28	1297594,21	0.10
408	316765,30	1297597,72	0.10
409	316657,27	1297334,18	0.10
410	316638,09	1297287,47	0.10
403	316657,00	1297253,74	0.10
Каталог координат контура 25, площадь = 17079 м²			
411	316789,42	1297588,37	0.10

412	316871,05	1297794,67	0.10
413	316848,77	1297801,34	0.10
414	316824,22	1297808,69	0.10
415	316466,82	1297915,68	0.10
416	316466,82	1297884,36	0.10
417	316812,68	1297780,83	0.10
418	316837,34	1297773,45	0.10
419	316767,45	1297602,95	0.10
420	316773,63	1297603,06	0.10
411	316789,42	1297588,37	0.10
Каталог координат контура 26, площадь = 16585 м²			
421	316458,78	1297918,09	0.10
422	316453,70	1297919,61	0.10
423	316453,63	1297923,05	0.10
424	316448,30	1298171,21	0.10
425	316442,52	1298440,68	0.10
426	316388,95	1298570,65	0.10
427	316360,85	1298642,46	0.10
428	316351,93	1298649,62	0.10
429	316305,08	1298671,09	0.10
430	316343,39	1298630,95	0.10
431	316359,87	1298590,25	0.10
432	316422,10	1298436,48	0.10
433	316427,80	1298171,21	0.10
434	316433,11	1297923,87	0.10
435	316423,59	1297924,48	0.10
436	316424,18	1297897,13	0.10
437	316459,77	1297886,56	0.10
421	316458,78	1297918,09	0.10
Каталог координат контура 27, площадь = 2625 м²			
438	316346,51	1298656,98	0.10
439	316243,26	1298761,02	0.10
440	316216,71	1298758,68	0.10
441	316293,69	1298681,07	0.10
438	316346,51	1298656,98	0.10
Каталог координат контура 28, площадь = 51676 м²			
442	316240,07	1298764,30	0.10
443	316153,23	1298851,79	0.10
444	316116,15	1299286,87	0.10
445	316097,08	1299510,52	0.10
446	316038,06	1300202,88	0.10
447	316022,72	1300382,88	0.10
448	315979,49	1300382,88	0.10
449	315905,53	1300382,88	0.10
450	315898,14	1300373,38	0.10
451	315856,41	1300373,38	0.10
452	315856,41	1300362,38	0.10
453	315889,58	1300362,38	0.10
454	315882,19	1300352,88	0.10
455	315983,07	1300352,88	0.10
456	315995,16	1300352,88	0.10
457	316007,94	1300202,88	0.10
458	316022,40	1300033,17	0.10

459	316041,13	1299813,34	0.10
460	316066,93	1299510,52	0.10
461	316087,89	1299266,48	0.10
462	316104,13	1299074,57	0.10
463	316118,63	1298904,56	0.10
464	316130,45	1298877,76	0.10
465	316133,44	1298842,63	0.10
466	316155,95	1298819,94	0.10
467	316214,66	1298760,68	0.10
442	316240,07	1298764,30	0.10

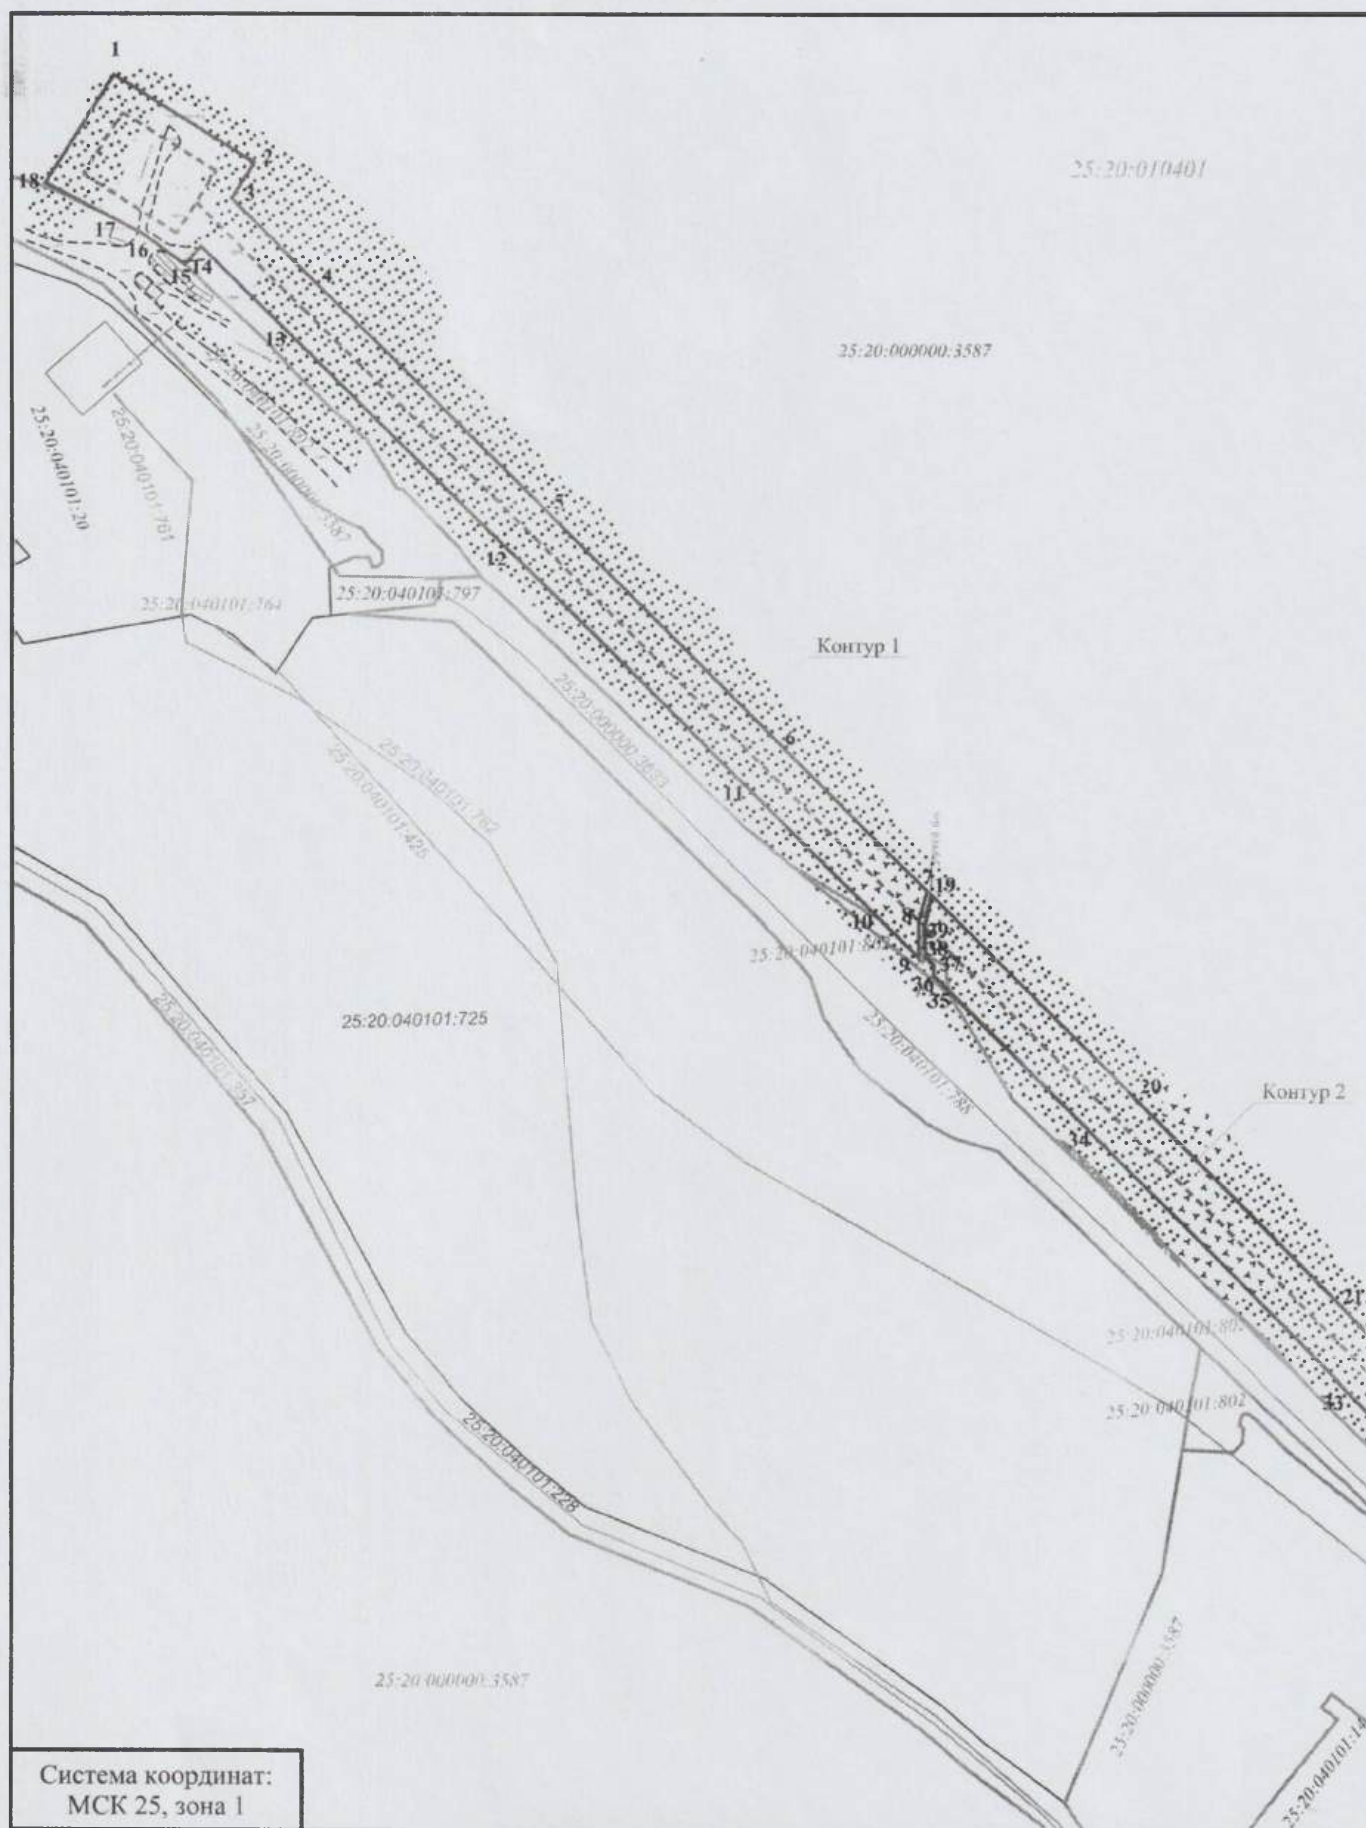


Масштаб 1:4000

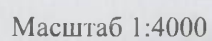

25:20:010401

25:20:000000:3587

Контур 6

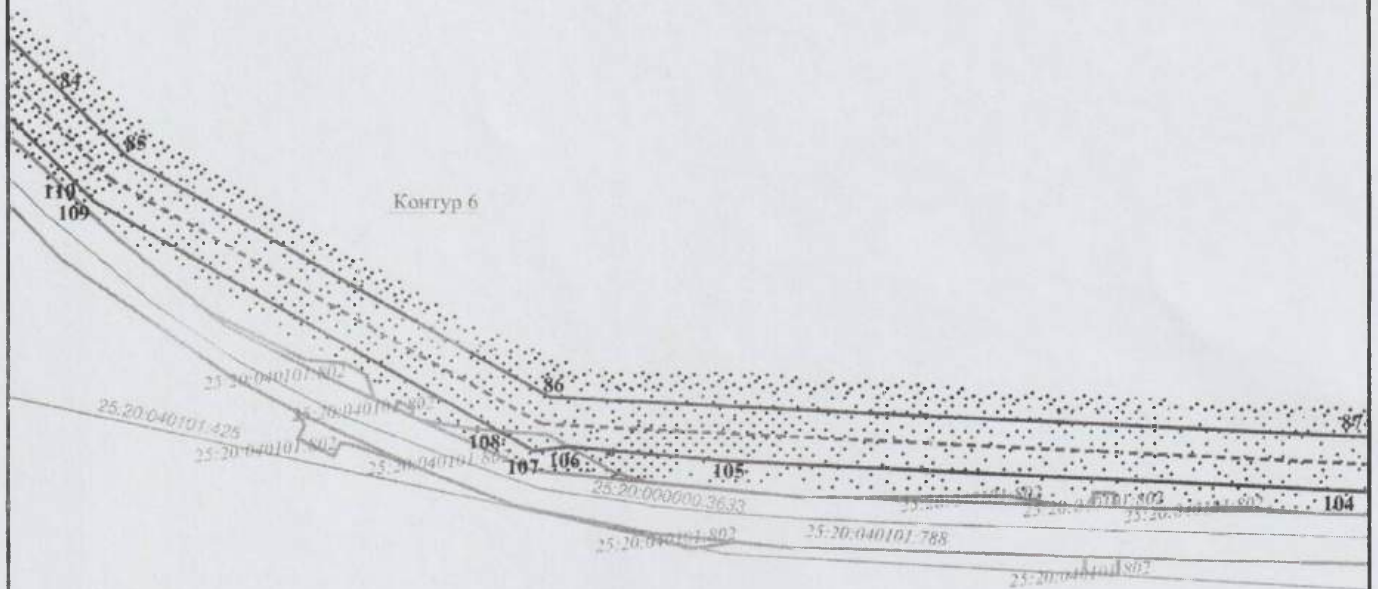

25:20:000000:3587

Система координат:
МСК 25, зона I

Масштаб 1:4000

25:20:010401

25:20:000000:3587

Контур 6

87

88

104

25:20:0101:802

25:20:000000:3587

25:20:040101:788


103

25:20:040101:425


25:20:000000:3587


Система координат:
МСК 25, зона I

Масштаб 1:4000

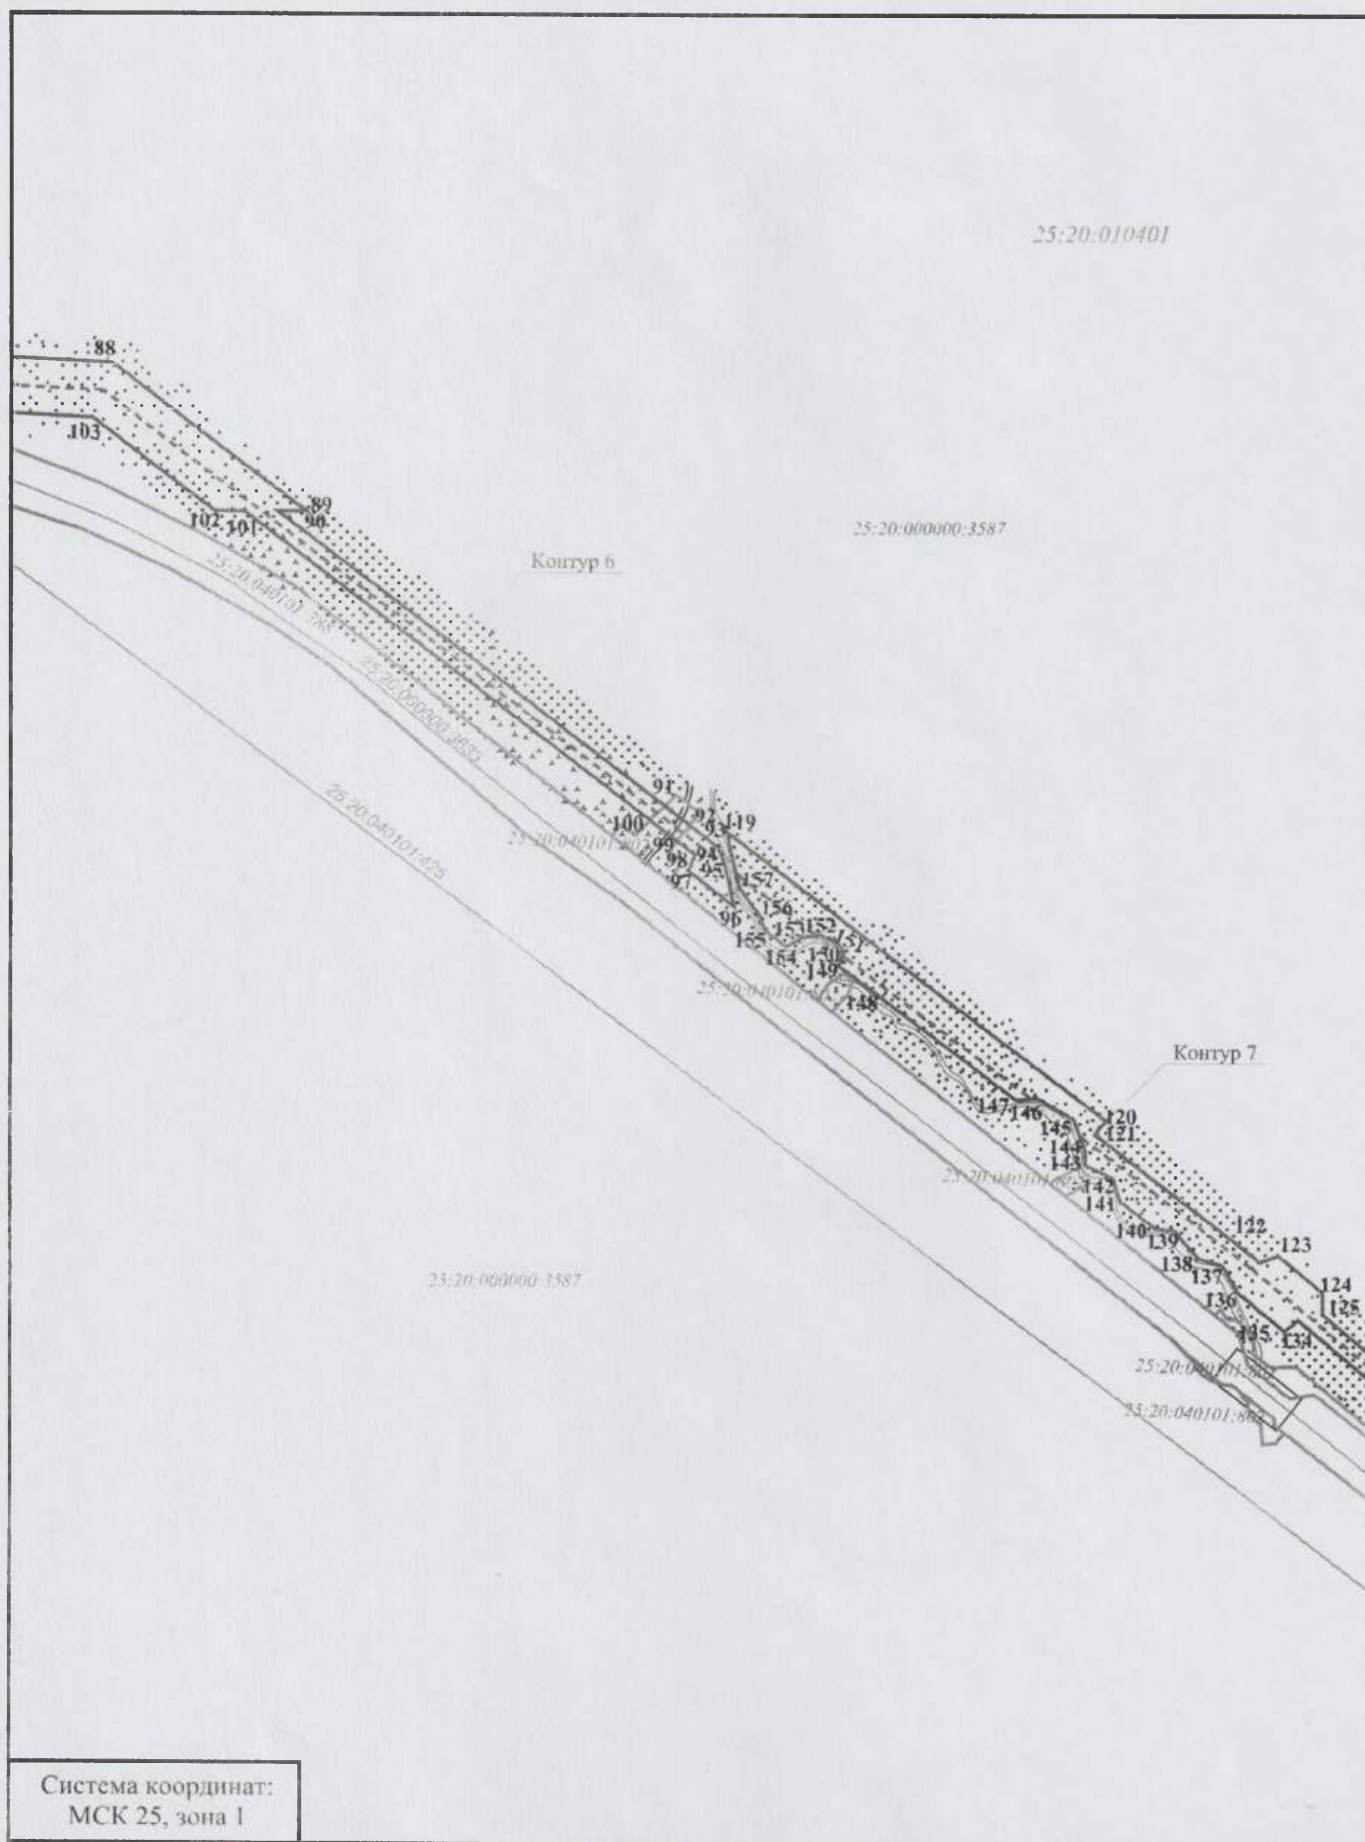


Масштаб 1:4000

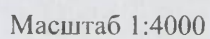

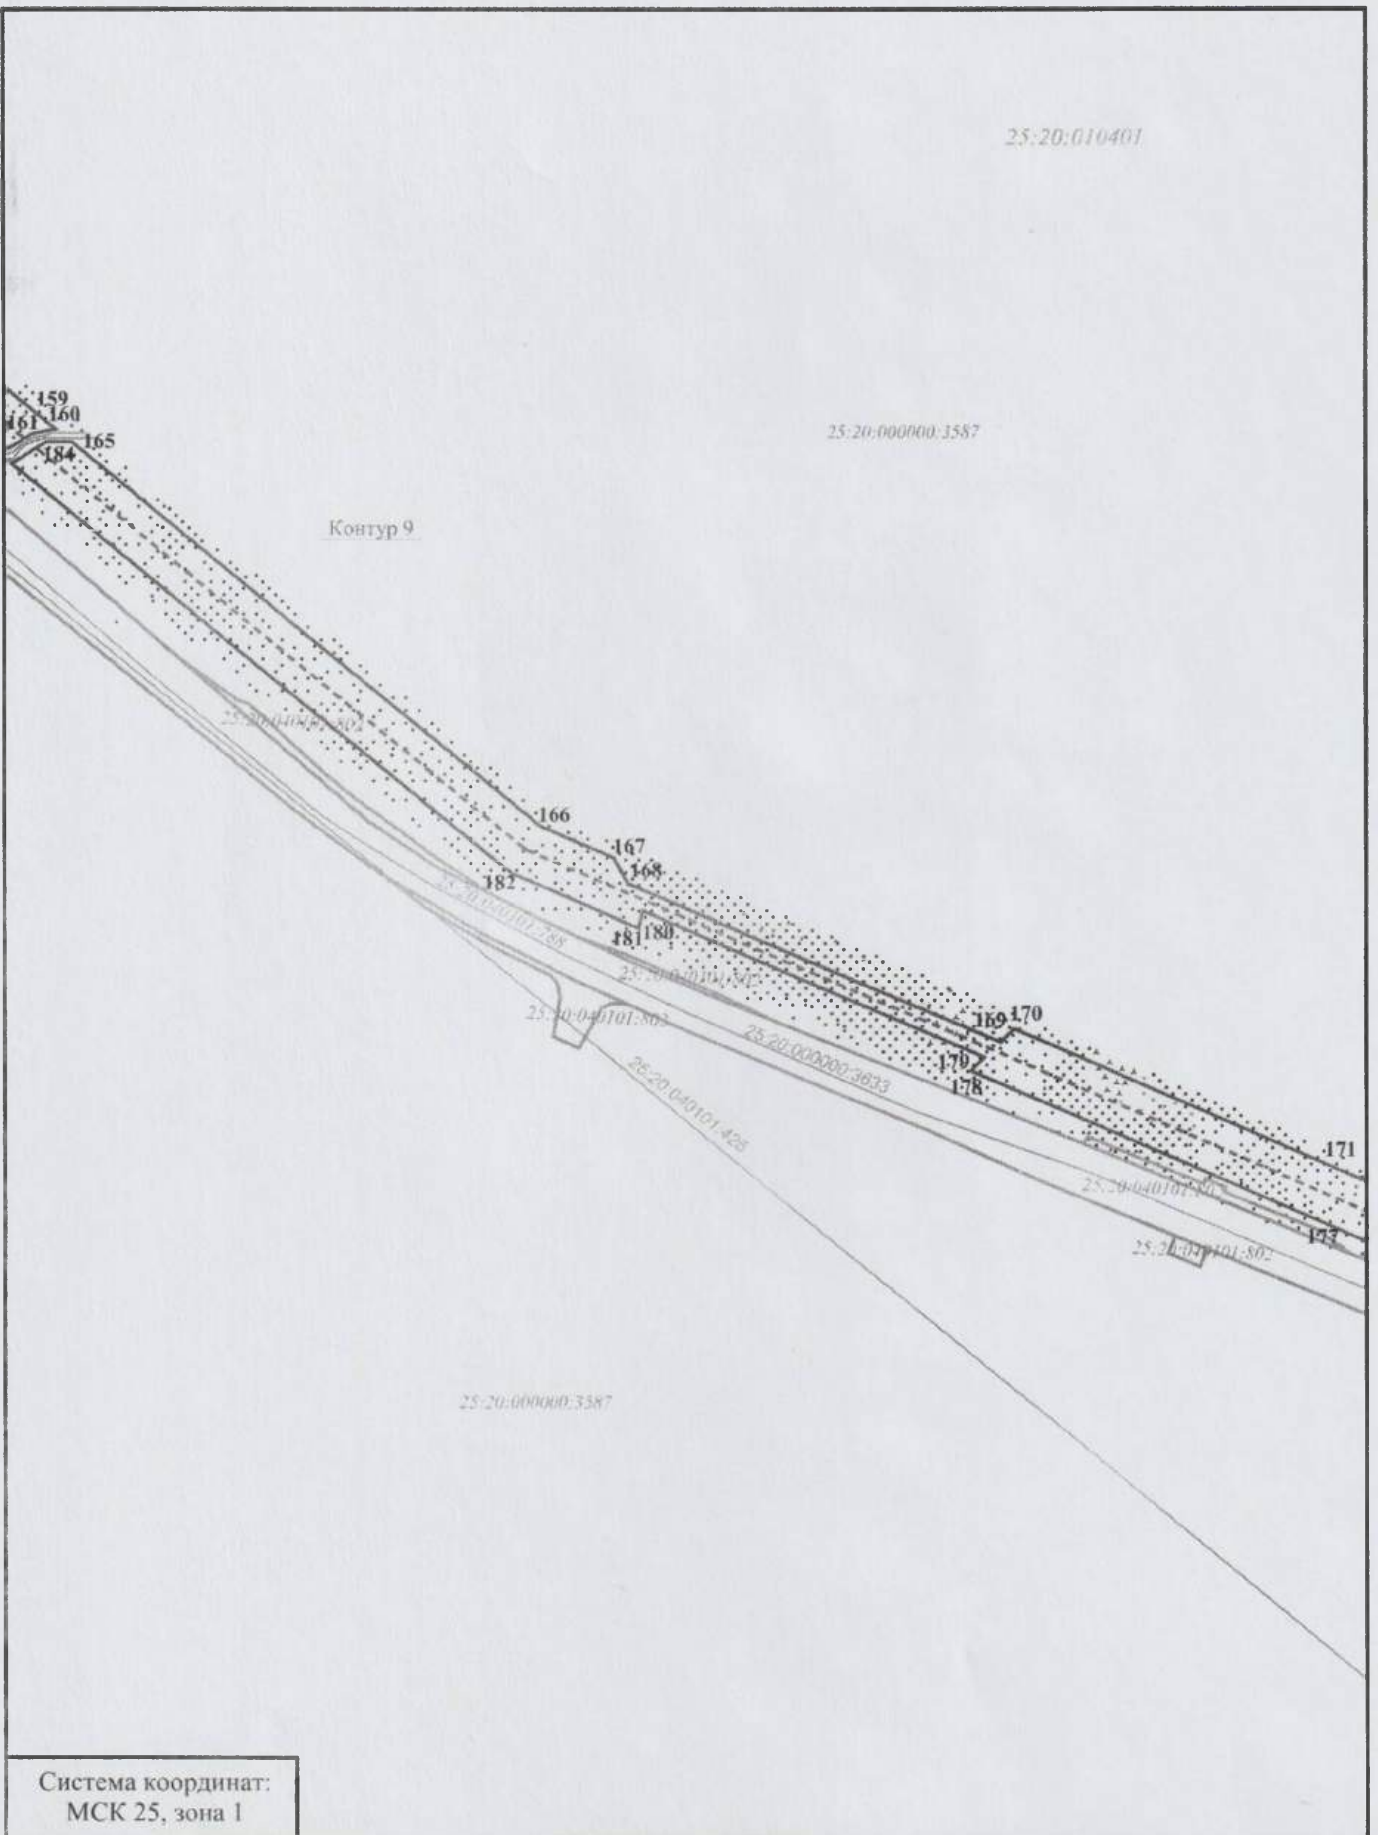

Масштаб 1:4000

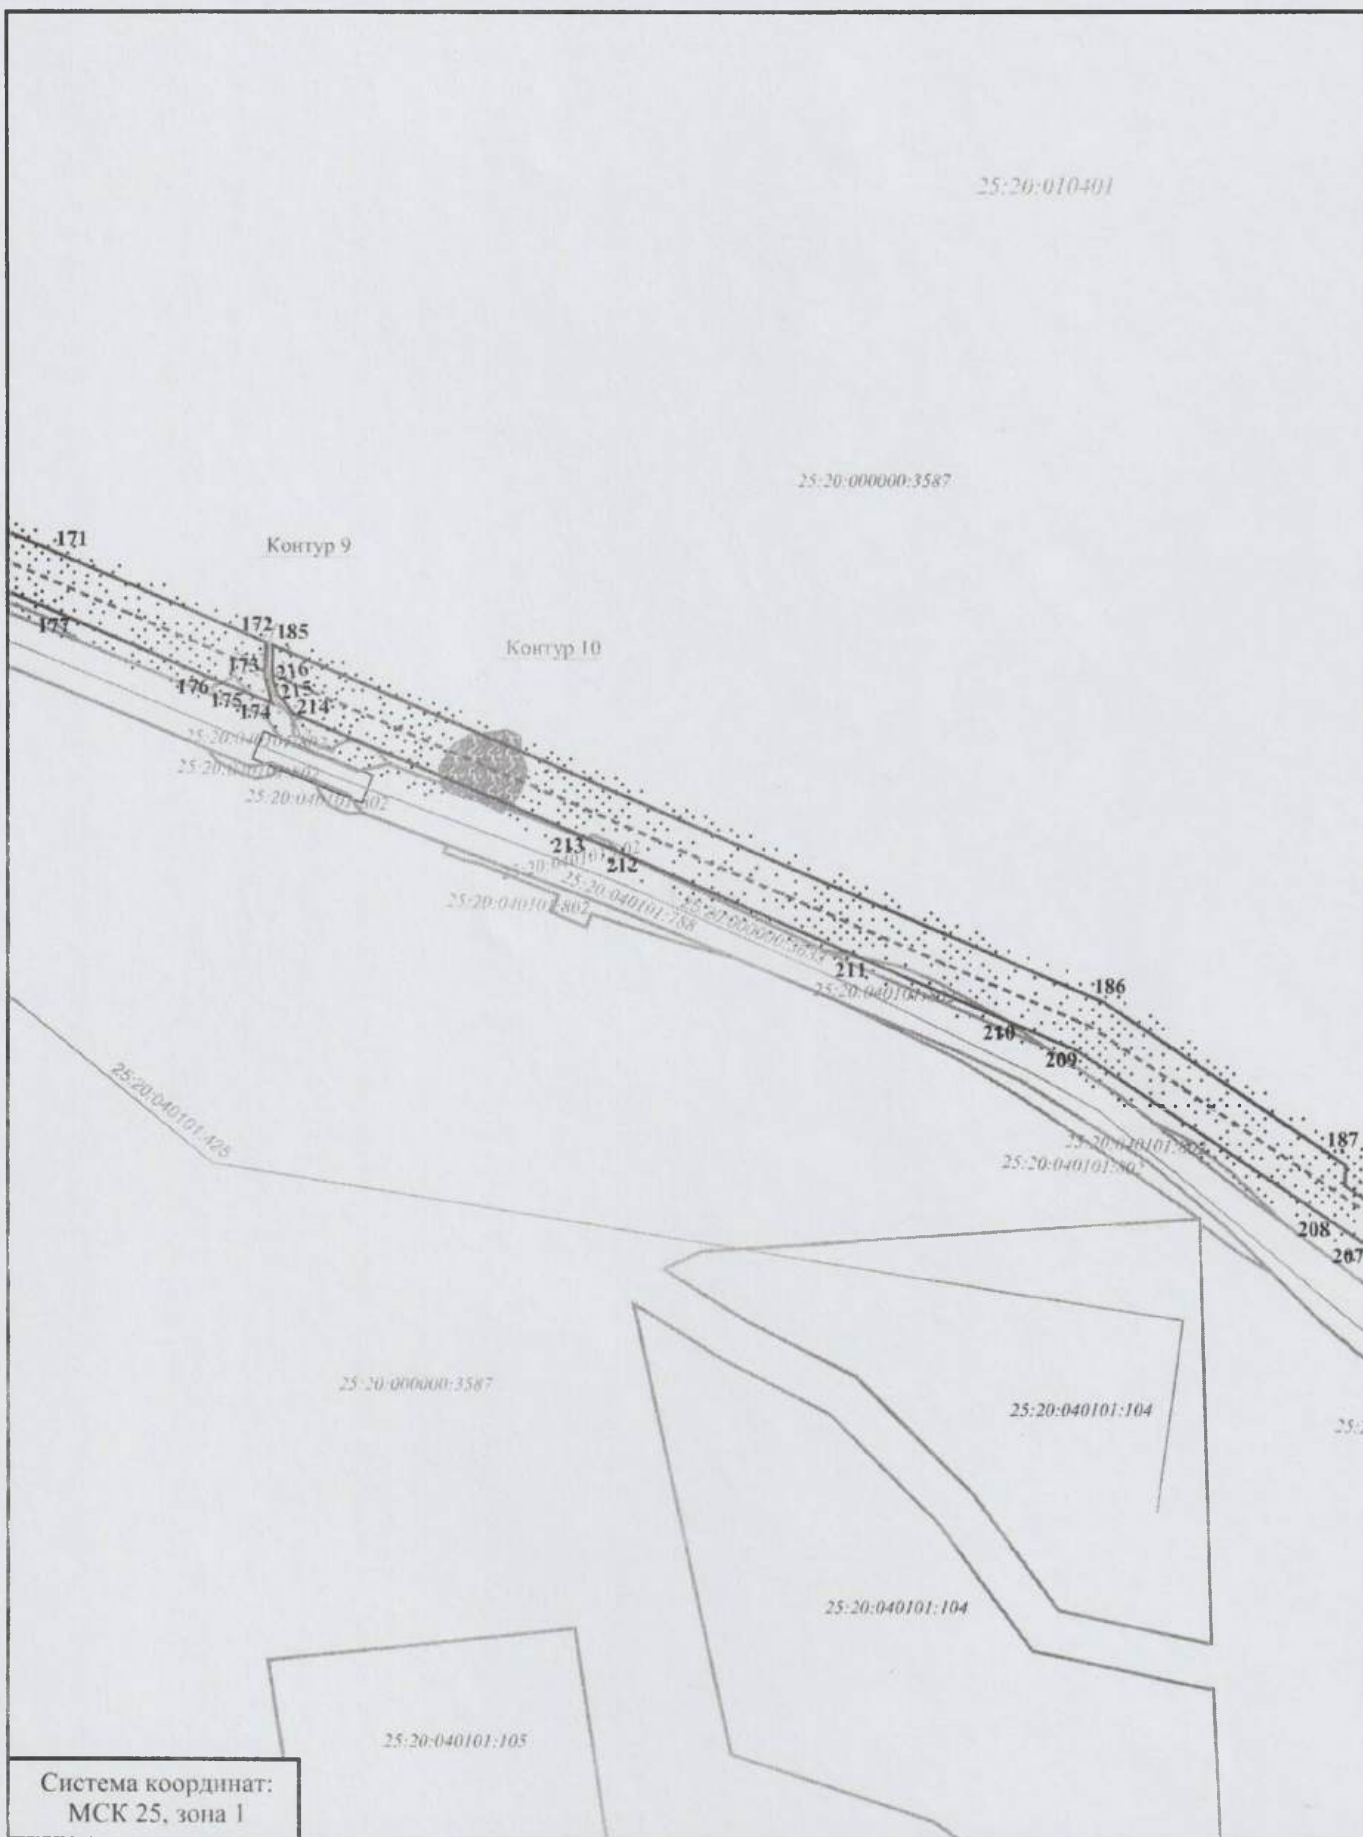

Система координат:
МСК 25, зона I

Масштаб 1:4000


25-20 (000000) 3587



Масштаб 1:4000

25:20:010401

25:20:000000.3587

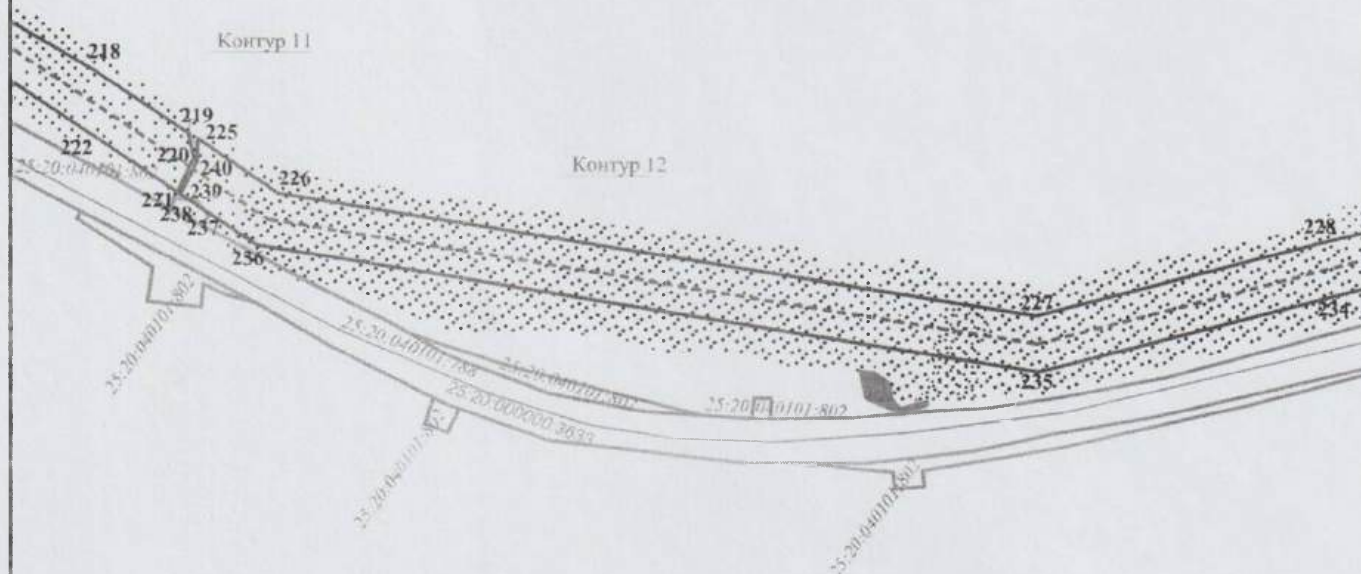

25:20:000000.3587

Система координат:
МСК 25, зона I


Масштаб 1:4000

25:20:010401

25:20:000000:3587

Контур 13

Контур 12

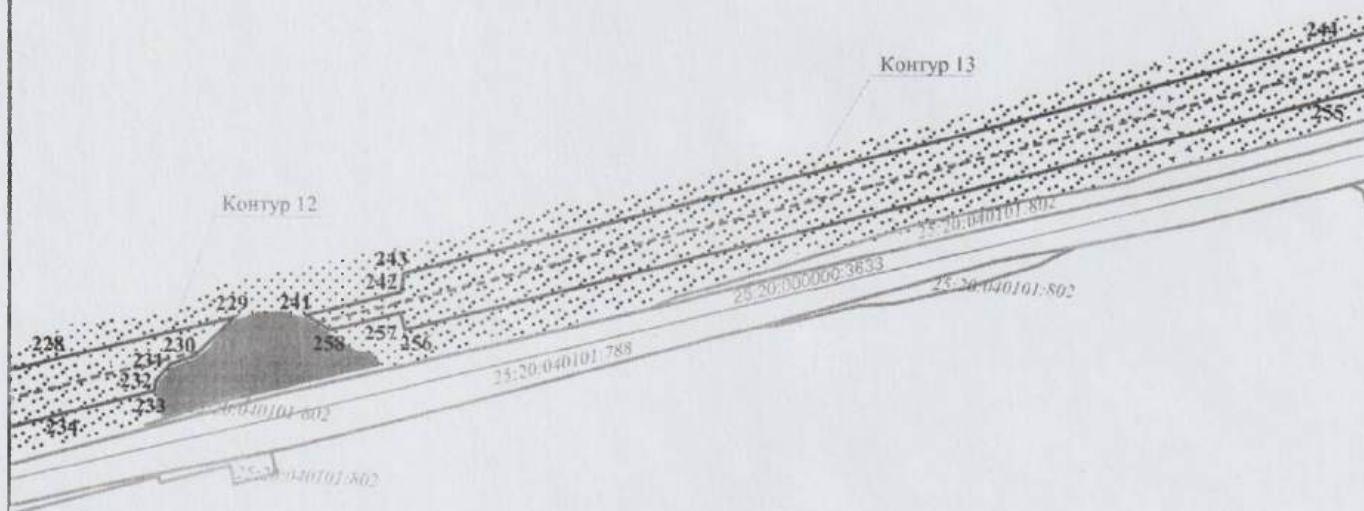

25:20:000000:3587

Система координат:
МСК 25, зона 1


Масштаб 1:4000

25:20:010401

25:20:000000:3587

Контур 13

Контур 14

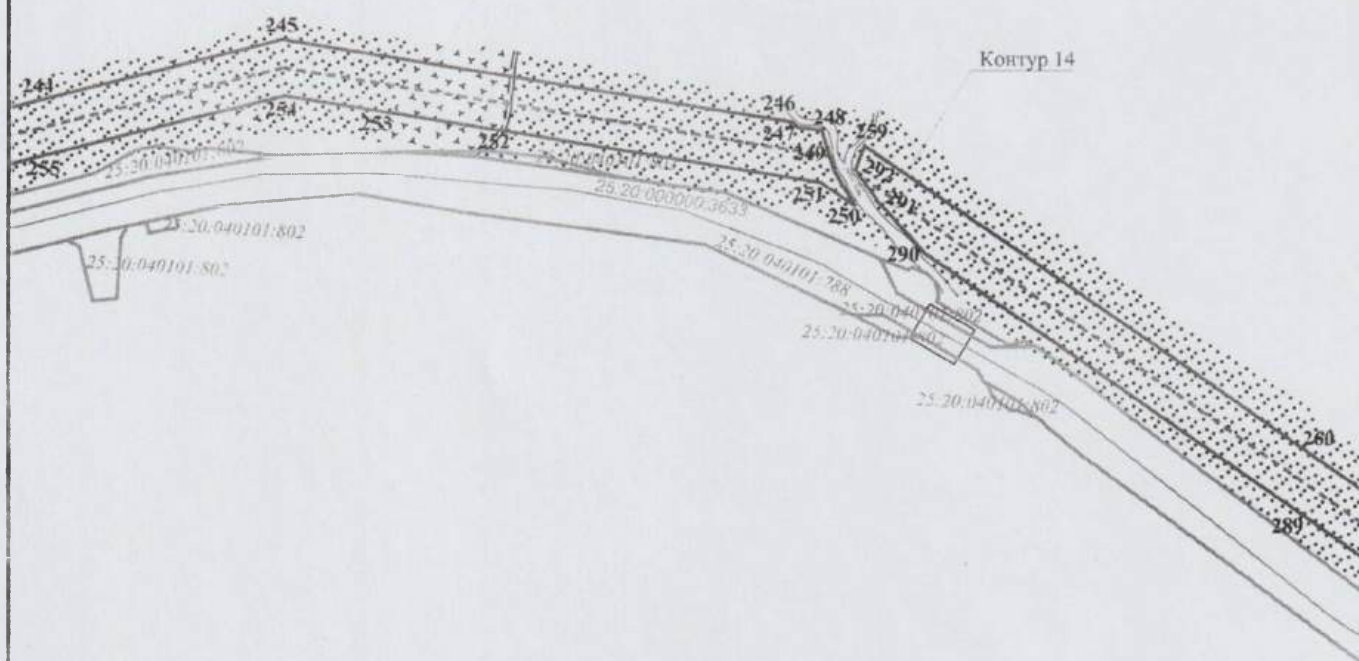

25:20:000000:3587

Система координат:
МСК 25, зона I

Масштаб 1:4000

25:20:010401

25:20:000000:3587

Контур 14

280

289

261

288

262

287

25:20:000000:3633

25:20:040101:88

25:20:040101:802


25:20:040101:802

25:20:000000:3587

25:20:040101:802

Система координат:
МСК 25, зона I

Масштаб 1:4000

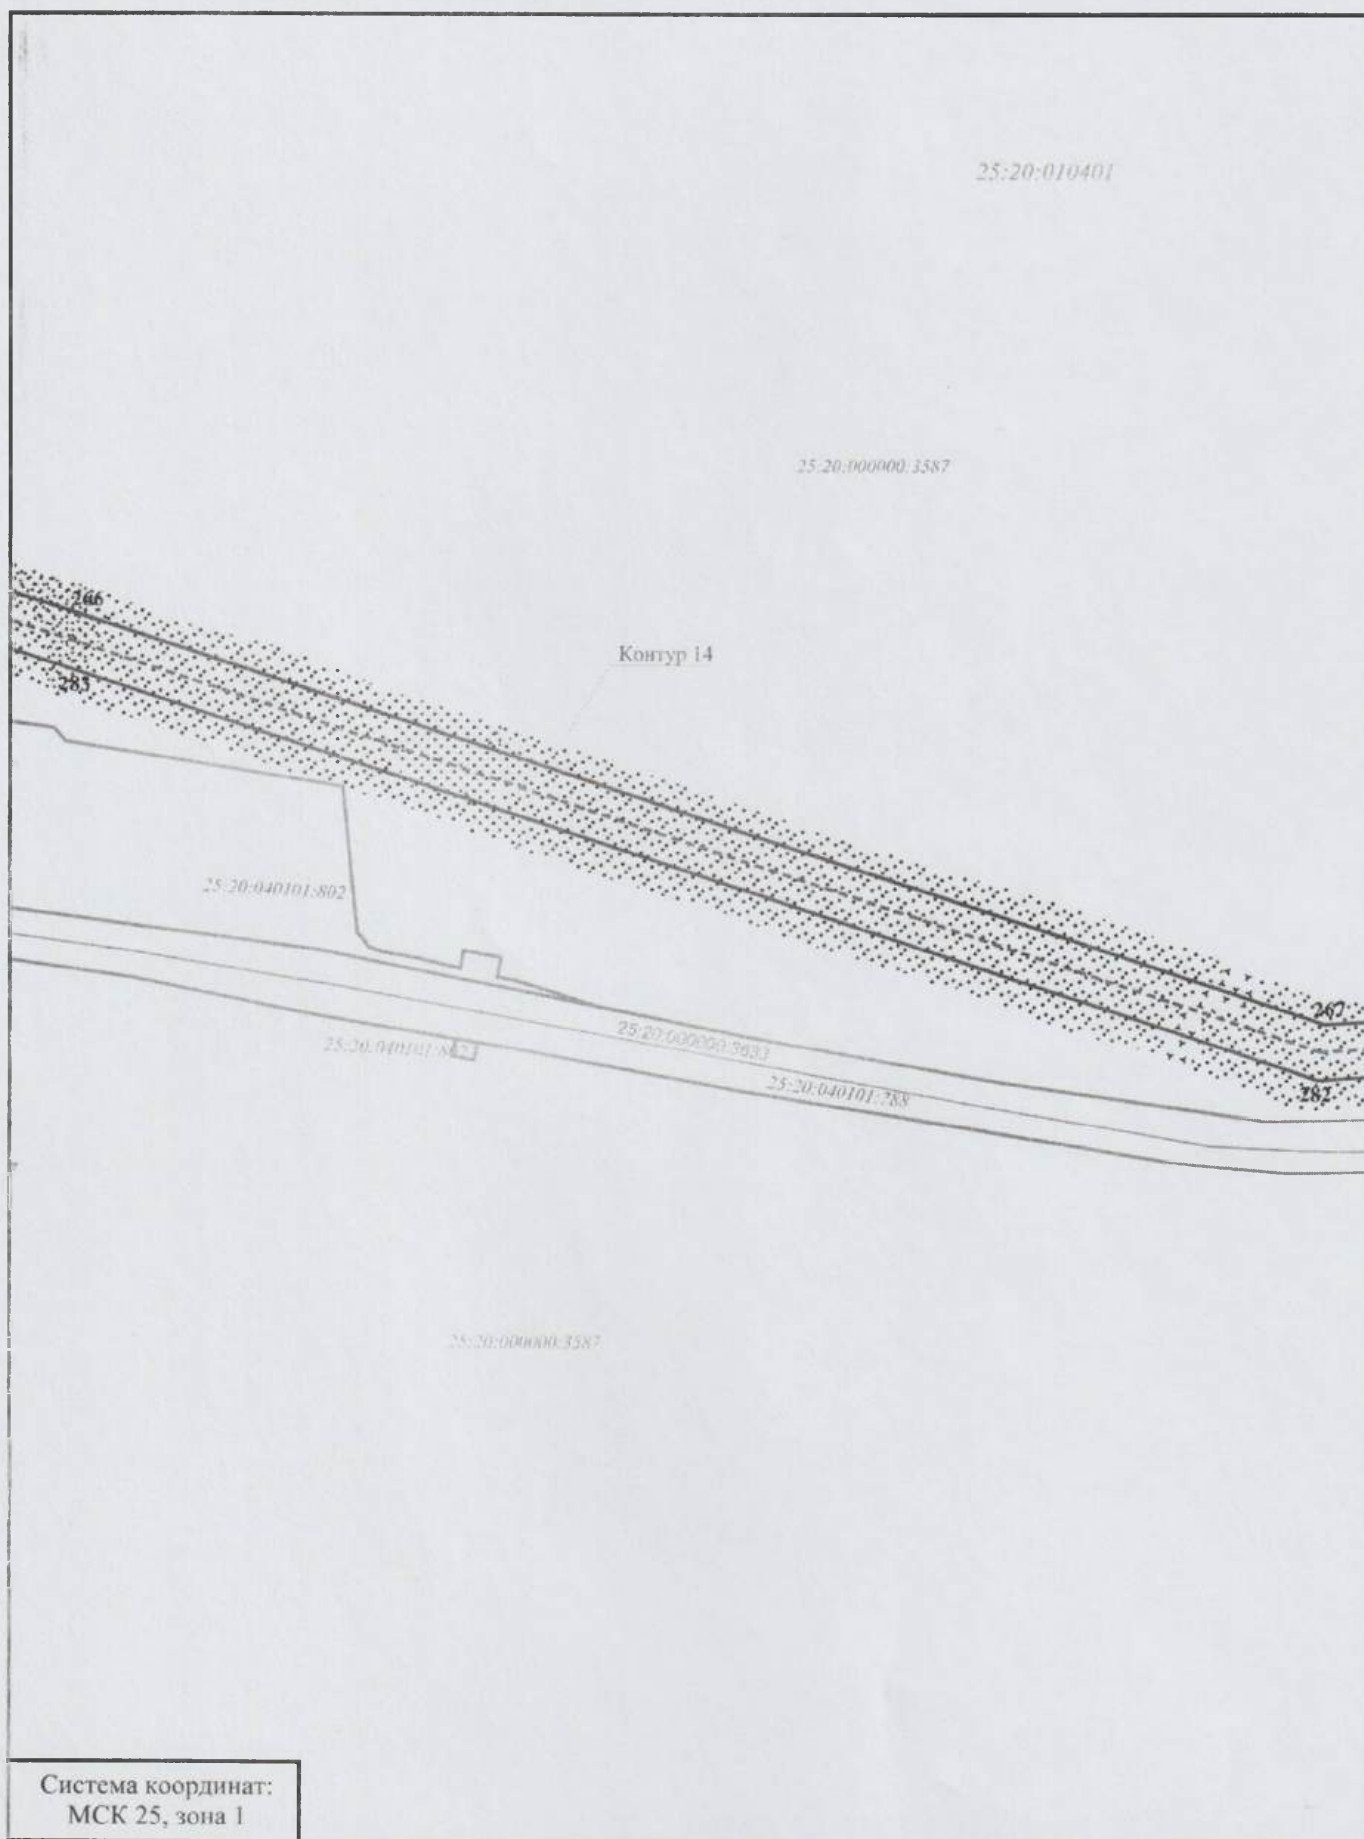

Система координат:
МСК 25, зона I

Масштаб 1:4000

25:20:010401

25:20:000000:3587

Контур 14

267

287

268

281

269

280

25:20:000000:3633

25:20:040101:788

25:20:000000:3587

Система координат:
МСК 25, зона I

Масштаб 1:4000

25.20.010401

Контур 16

25.20.000000:3587

Контур 15

Контур 14

269

280

270
271
25:20:010401

25:20:000000:3587

25:20:000000:3616

Контур 16

25:20:040101:788

25:20:000000:3633

25:20:000000:3587

Система координат:
МСК 25, зона I


Масштаб 1:4000

25:20:010401

25:20:000000:3587

Контур 18

Контур 17

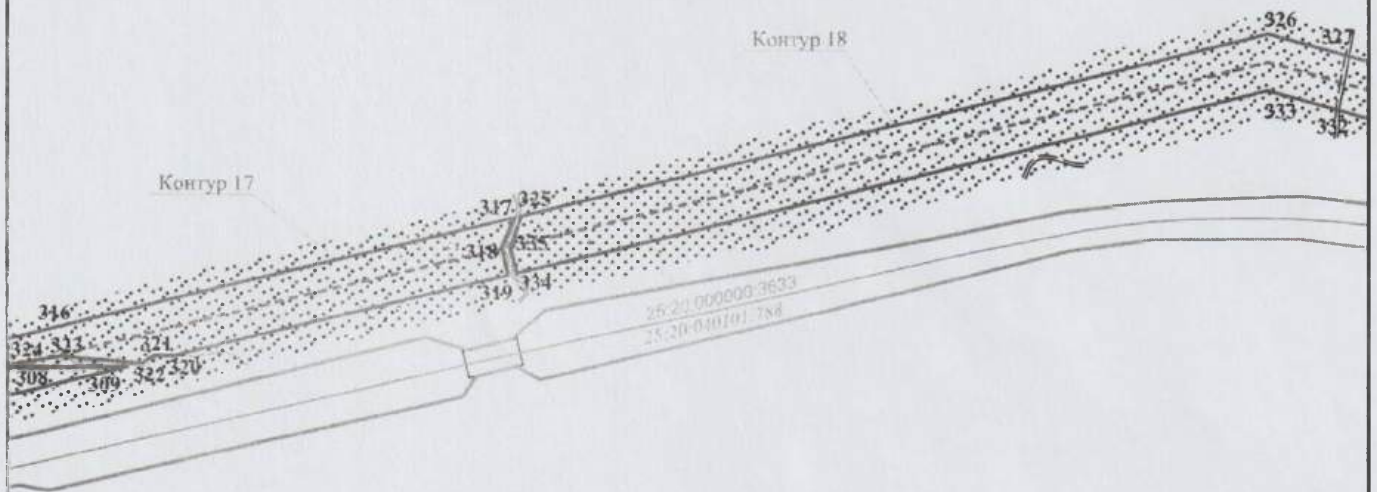


25:20:000000:3587

Система координат:
МСК 25, зона 1

Масштаб 1:4000

25:20:010401

25:20:000000:3587

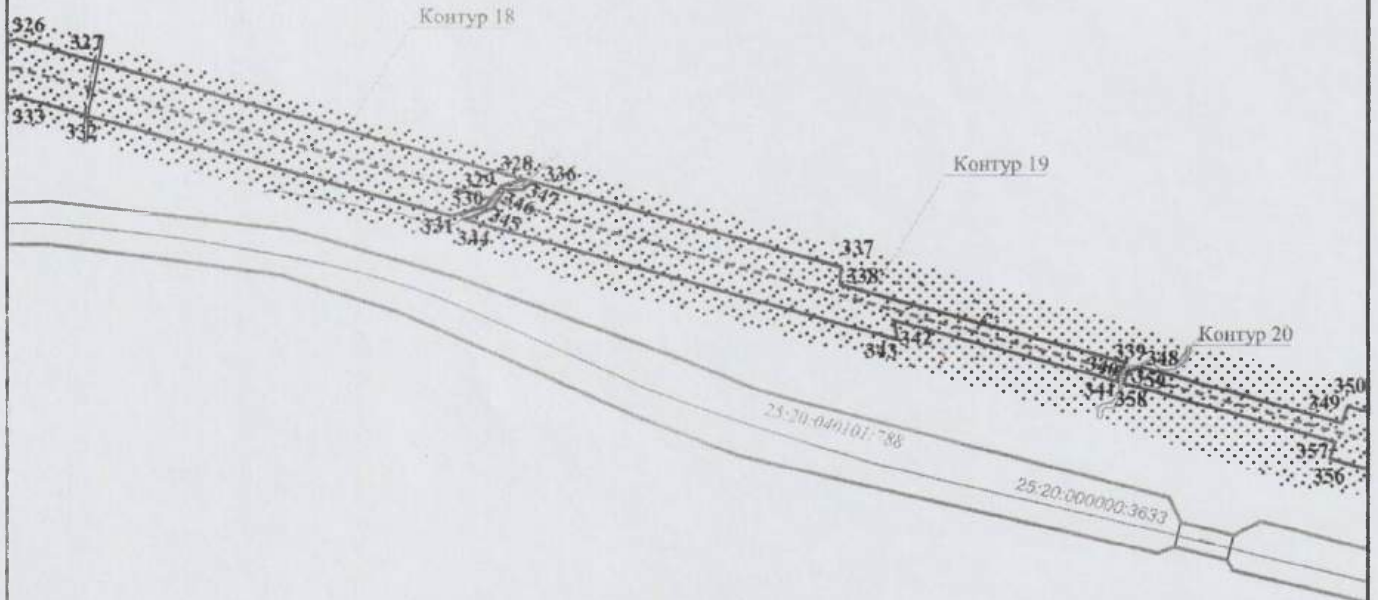

25:20:000000:3587


Система координат:
МСК 25, зона 1

25:20:010401

25:20:000000:3587

Контур 20

Контур 21

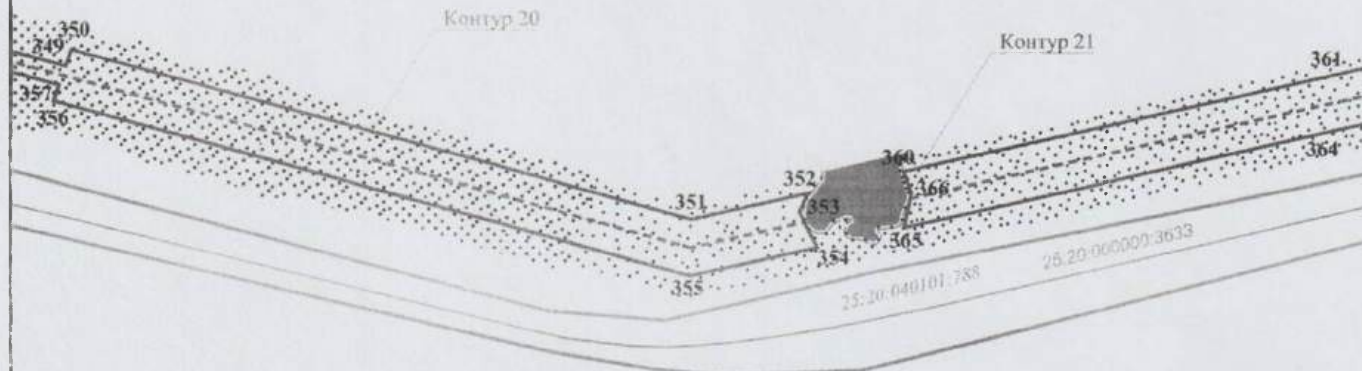


Система координат:
МСК 25, зона I

Масштаб 1:4000

25:20:010401

25:20:000000:3587

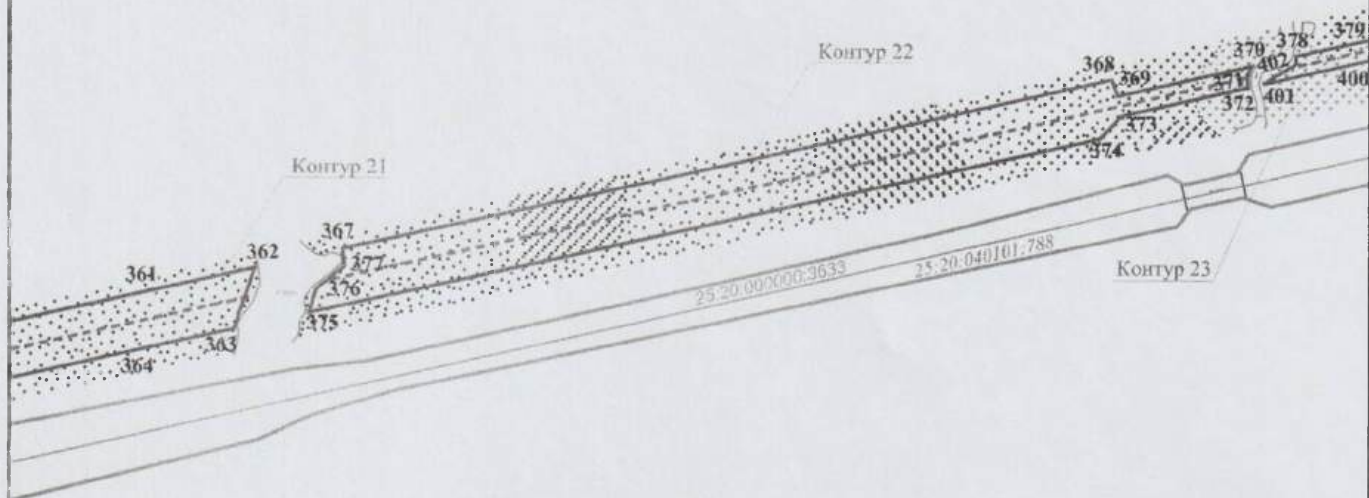

25:20:000000:3587


Система координат:
МСК 25, зона I

Масштаб 1:4000

25:20:010401

25:20:000000:3587

Контур 23

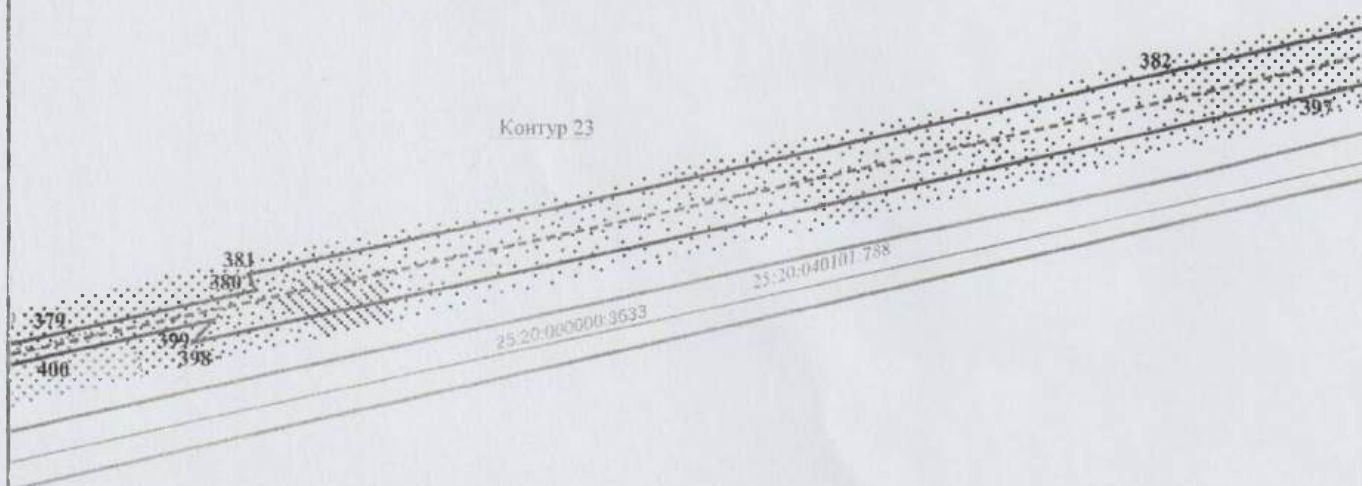


Система координат:
МСК 25, зона I

Масштаб 1:4000

25:20:010401

25:20:000000:3587

Контур 23

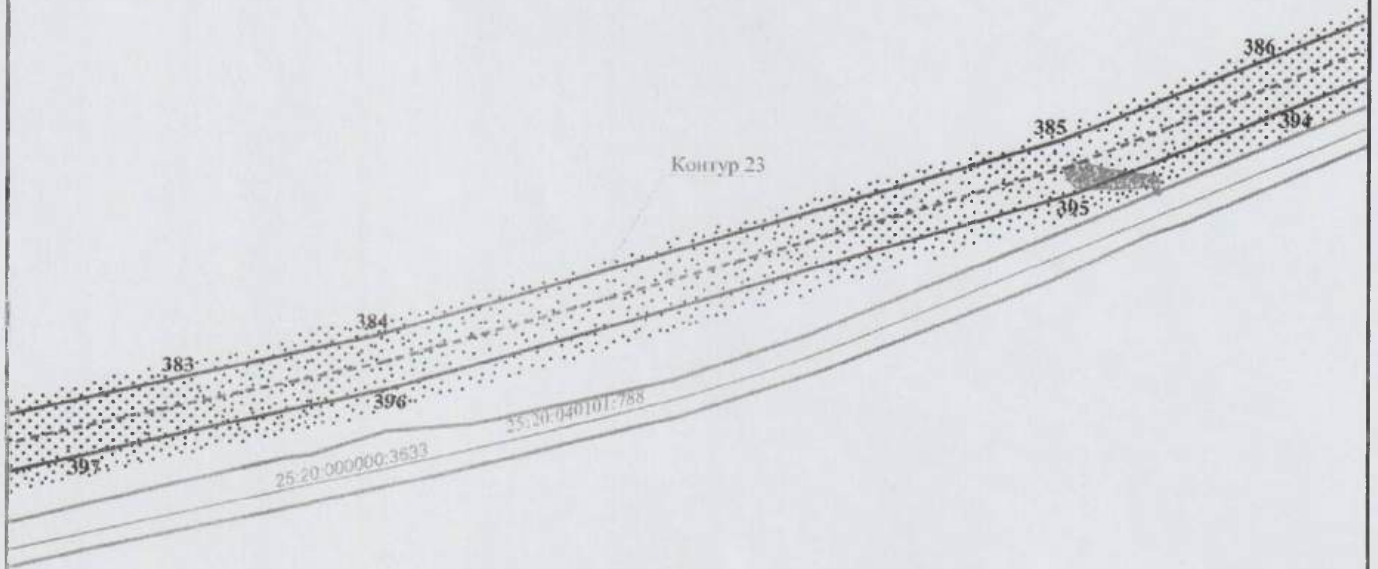


Система координат:
МСК 25, зона 1

Масштаб 1:4000


25:20:010401

25:20:000000:3587

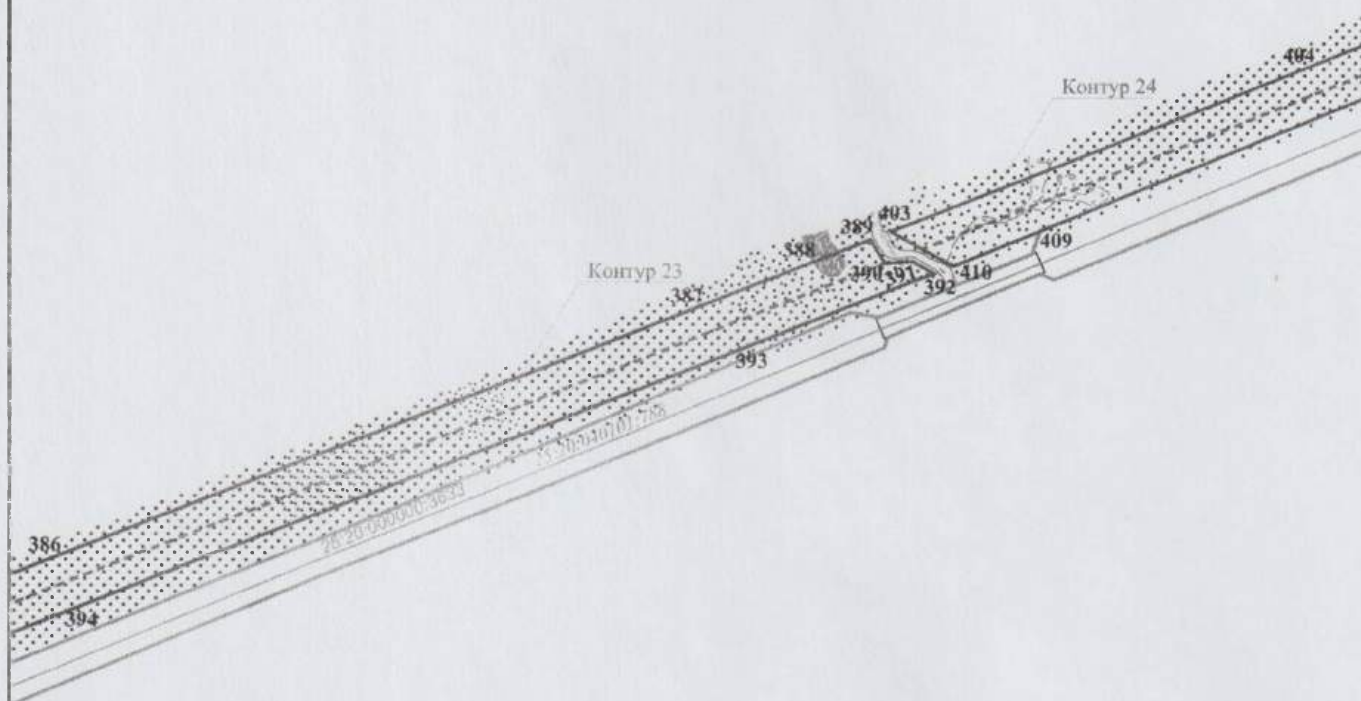

Система координат:
МСК 25, зона I

Масштаб 1:4000

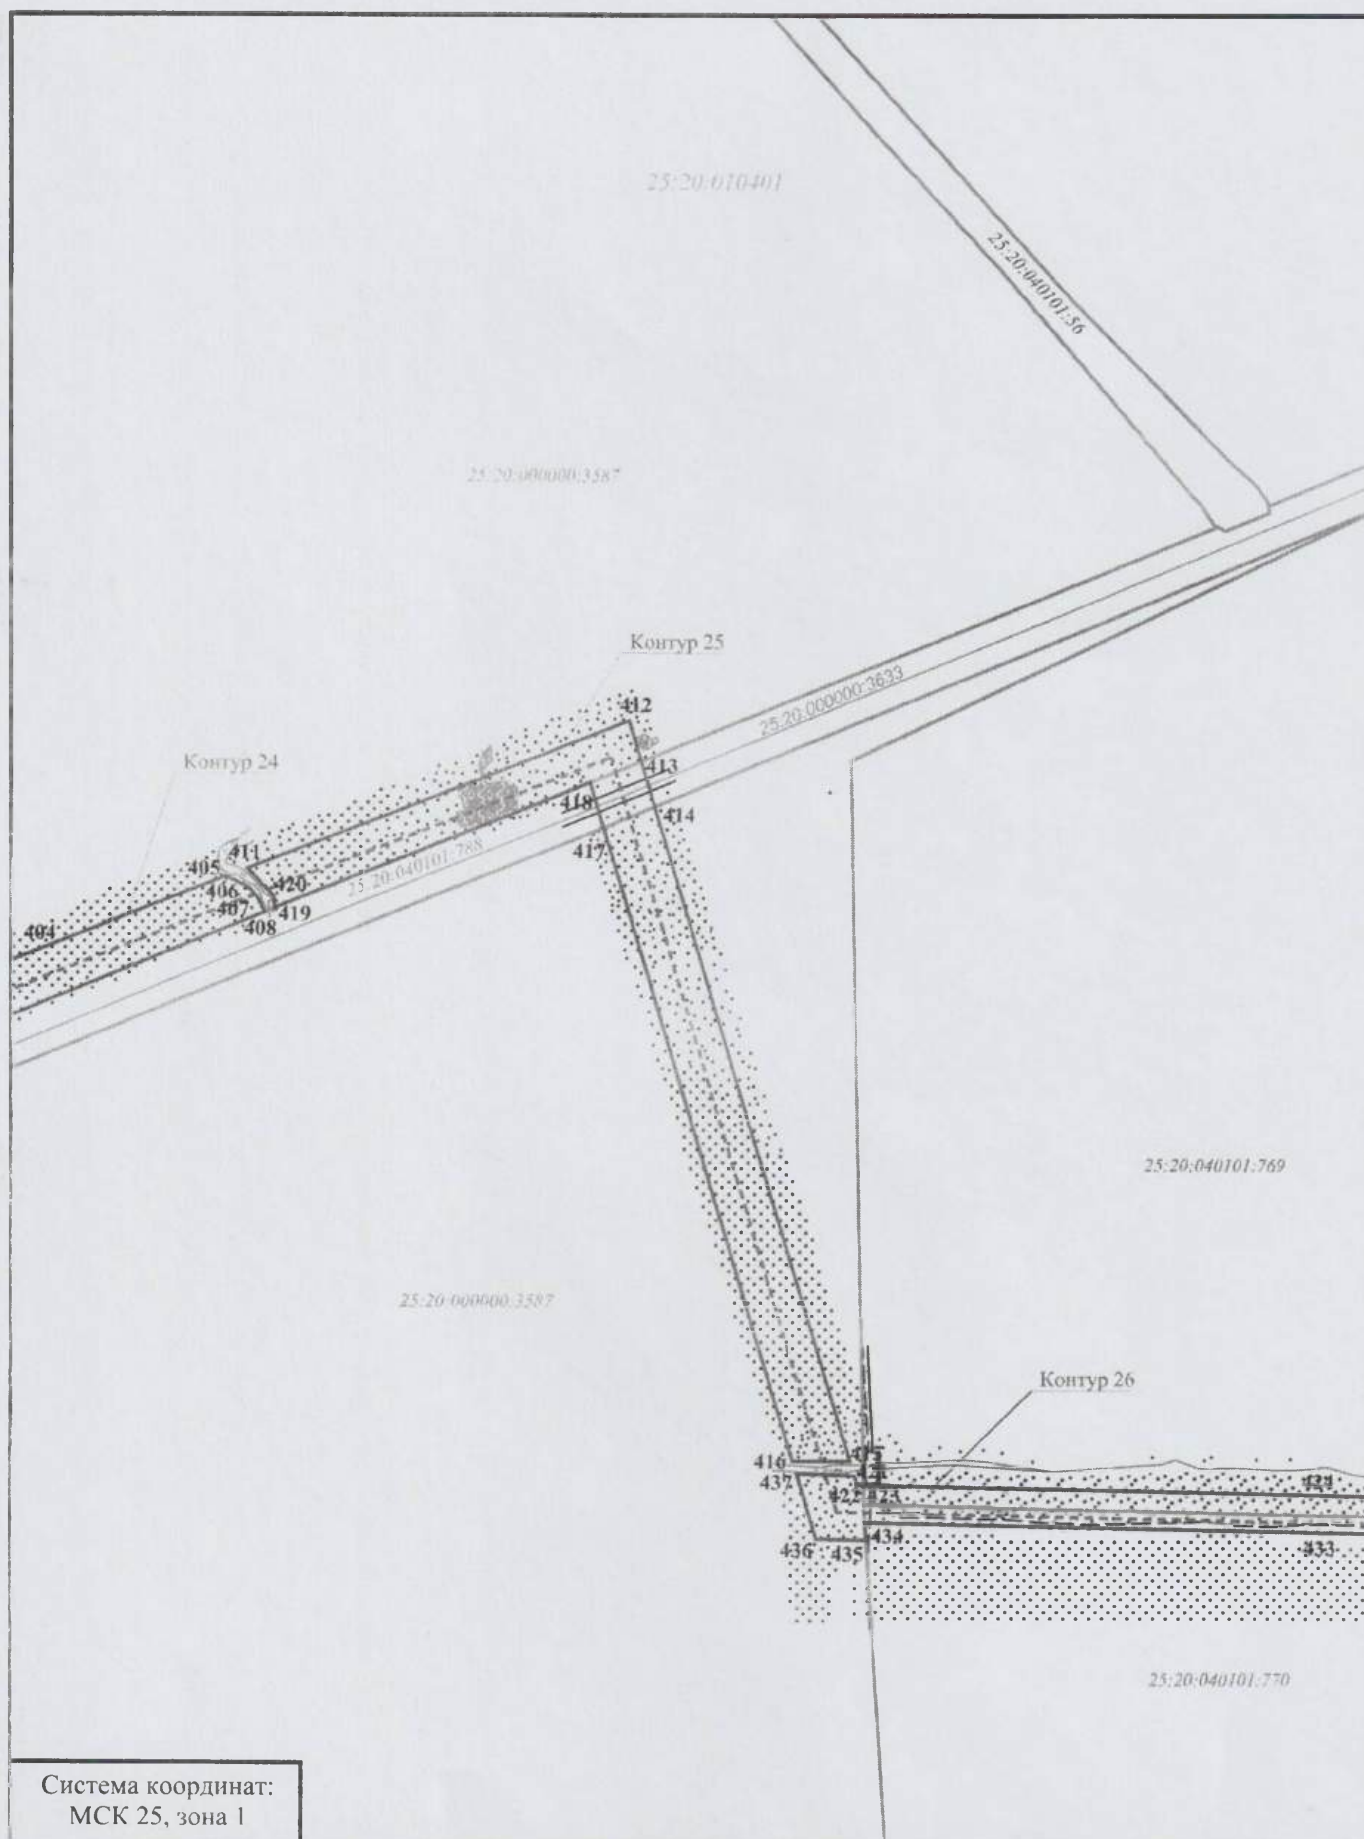

Масштаб 1:4000

25:20:010401

25:20:040101:769

Контур 26

Контур 27

Контур 28

25:20:040101:770

25:20:040101:771

25:20:040101:712

25:20:040101:712


25:20:040101:712

25:20:040101:712

25:20:040101:712

Система координат:
МСК 25, зона I


Масштаб 1:4000

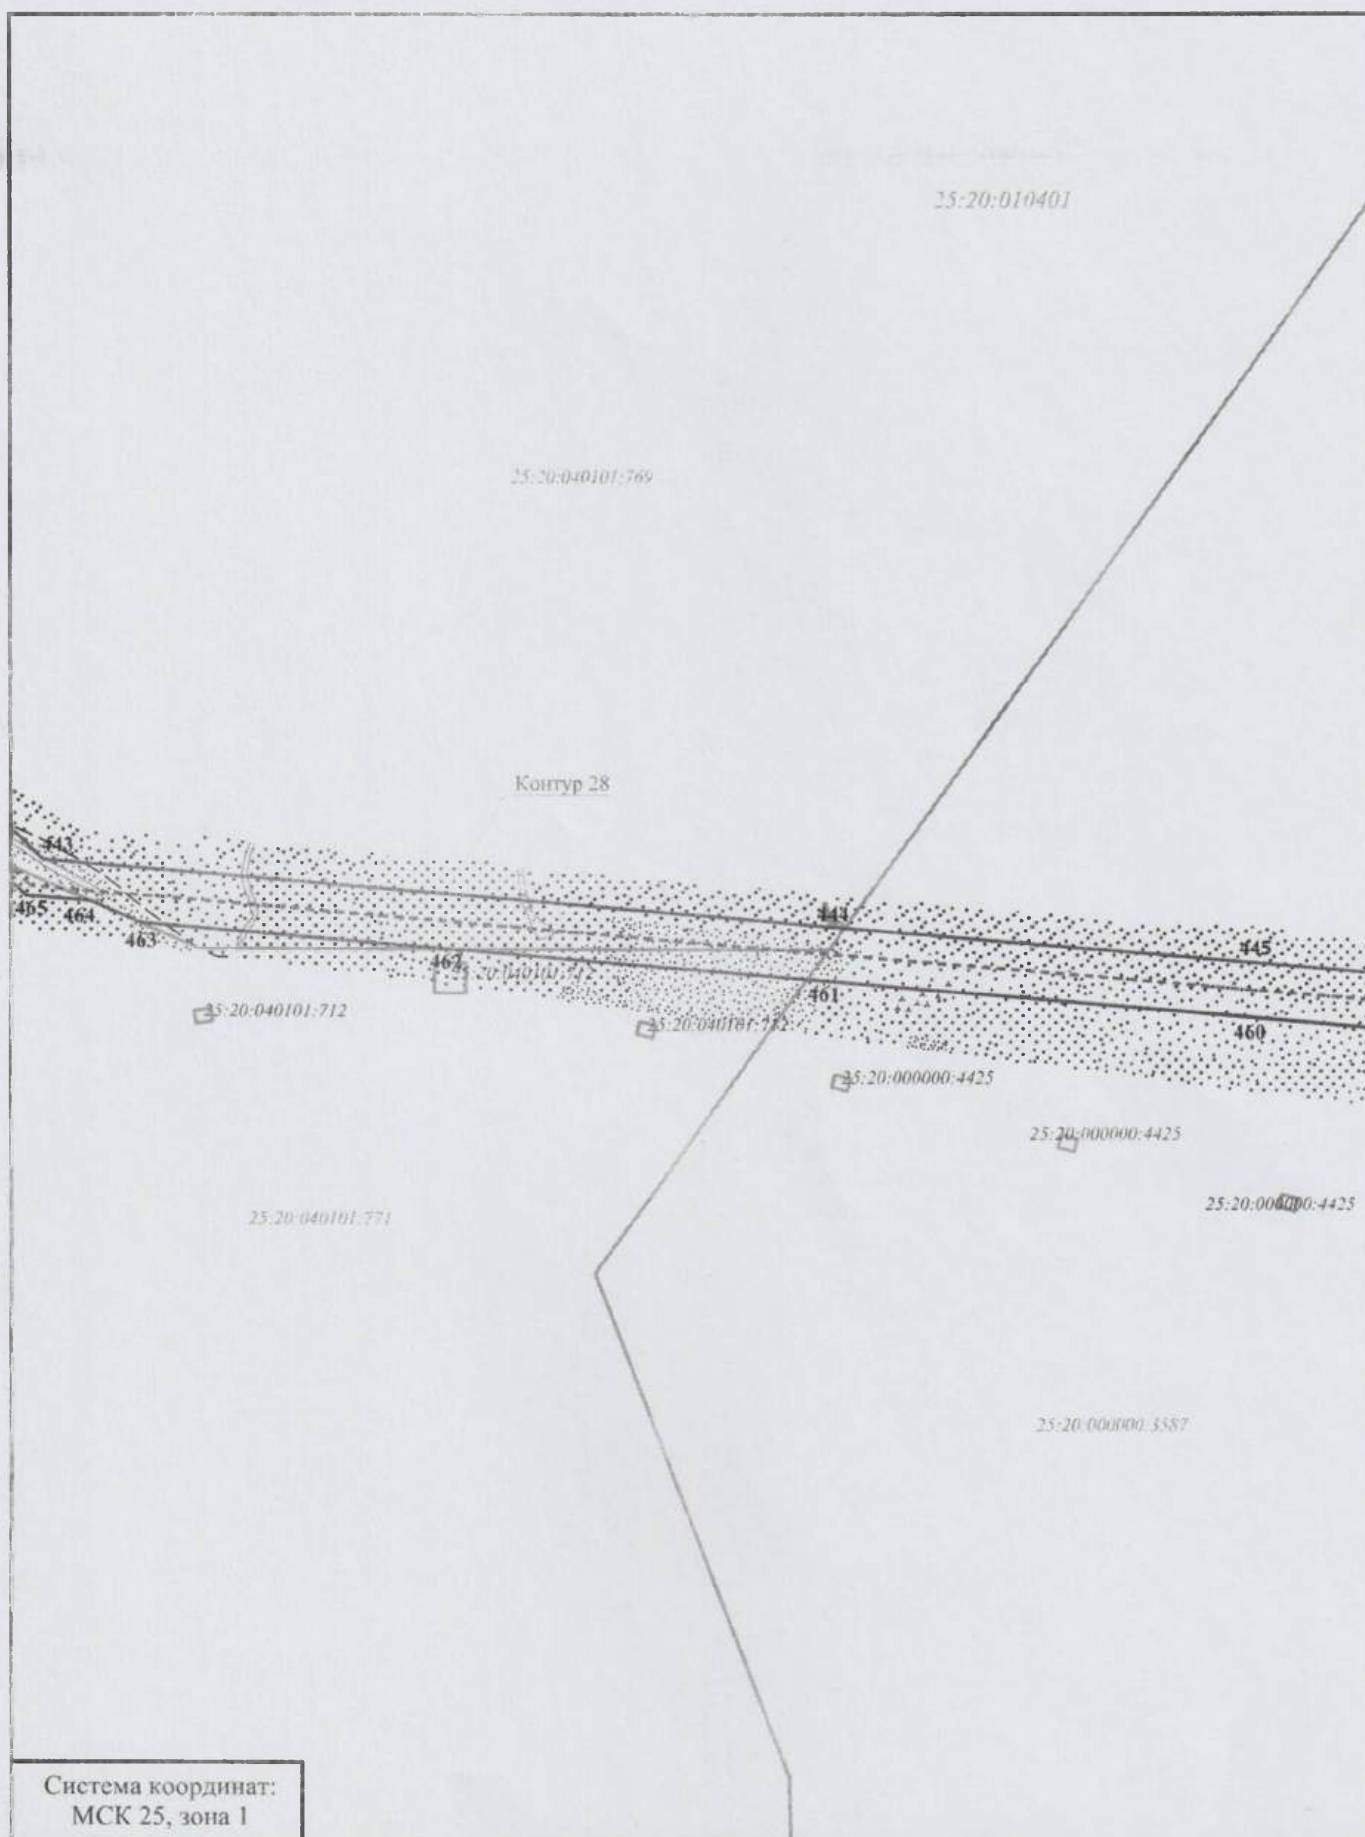

Масштаб 1:4000

25:20:010401

Контур 28

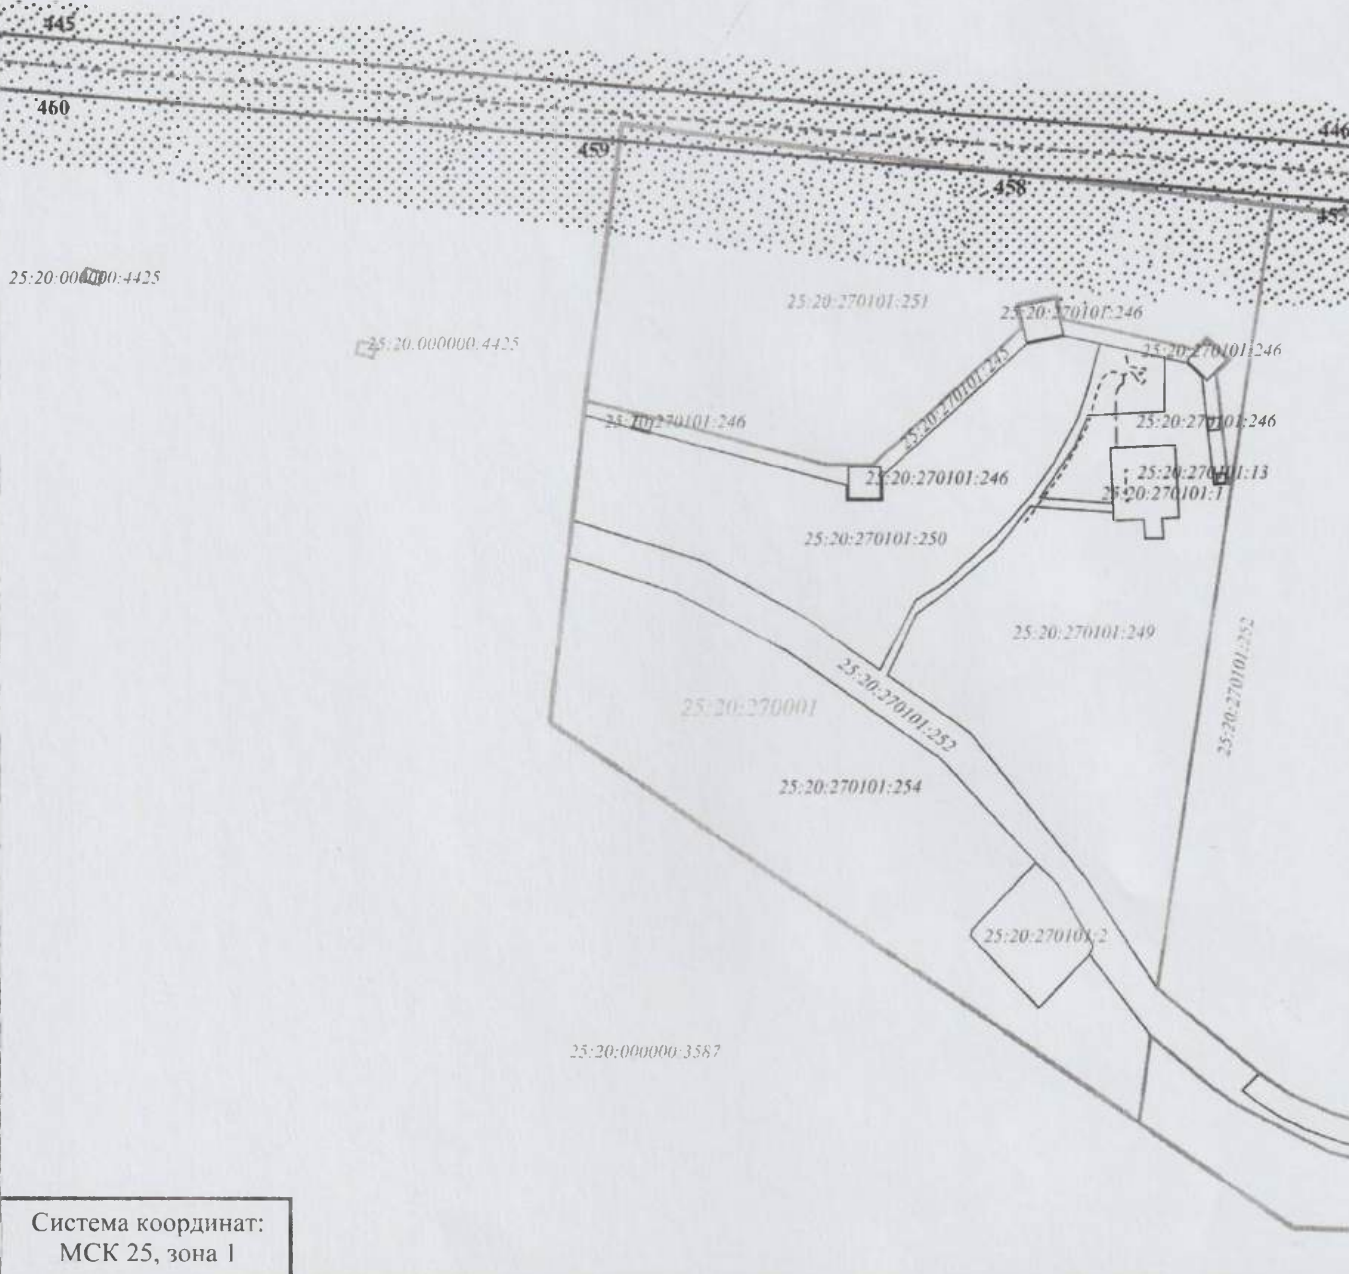


Система координат:
МСК 25, зона I

Масштаб 1:4000

25:20:010401

Контур 28

25:20:000000:3587

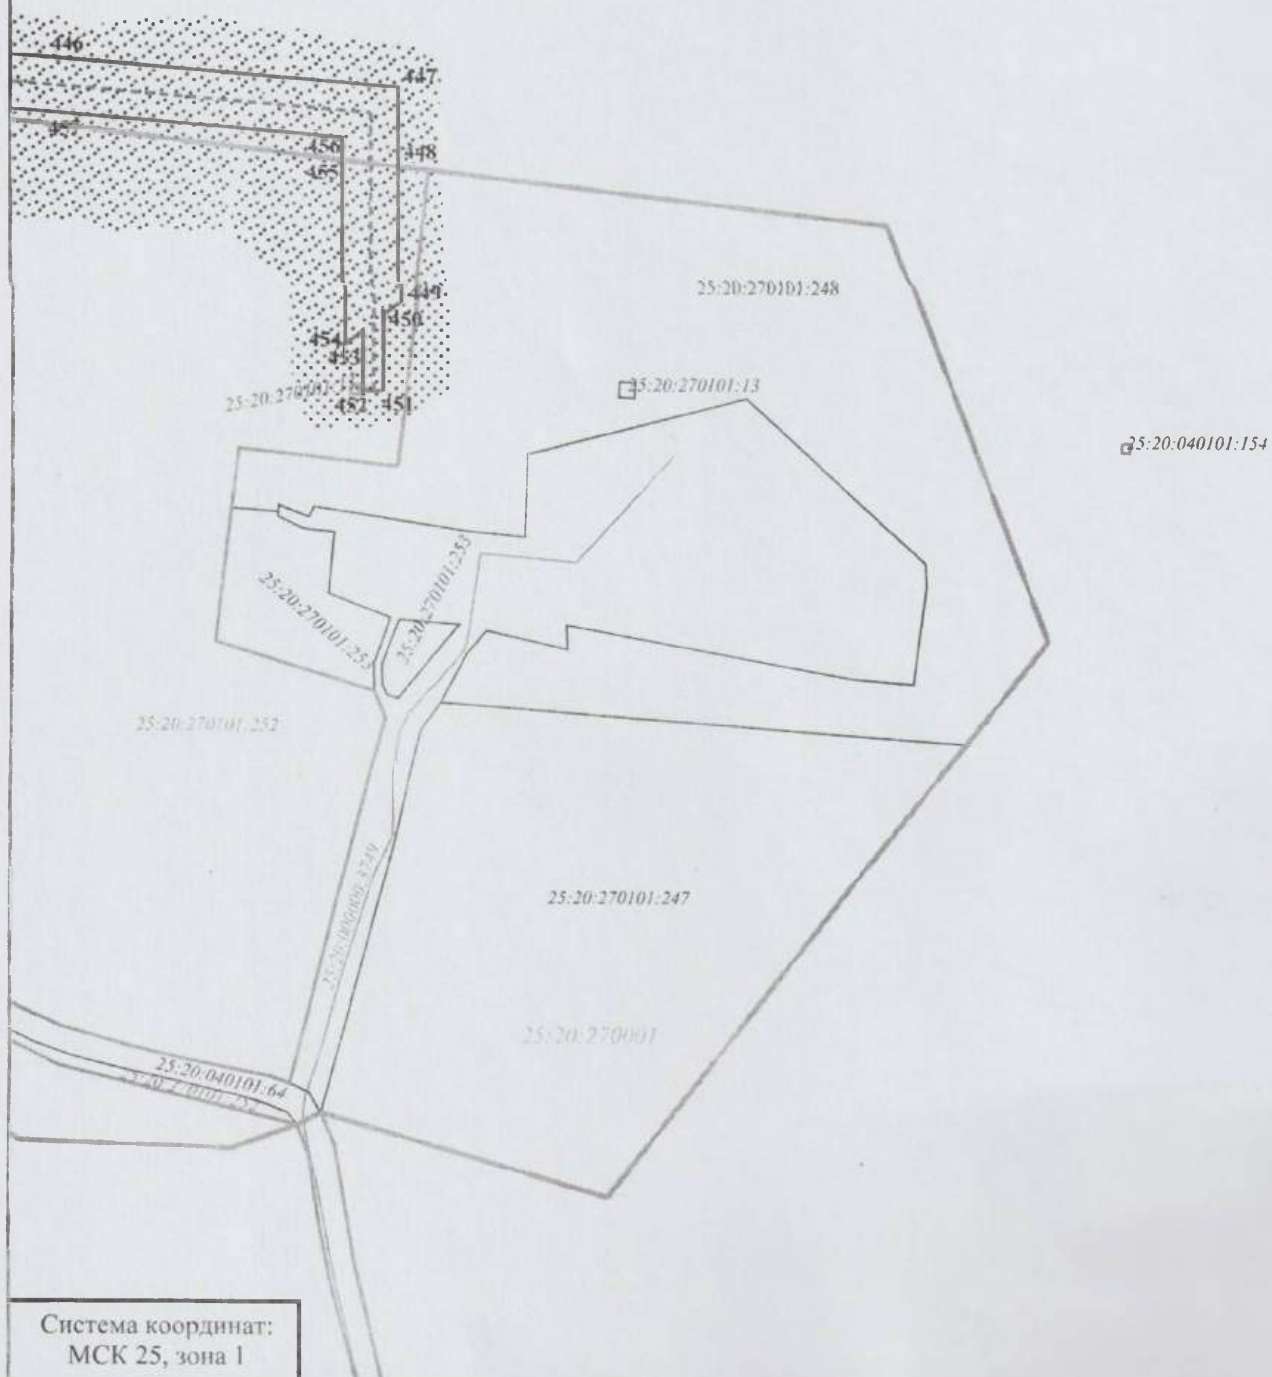

Масштаб 1:4000