


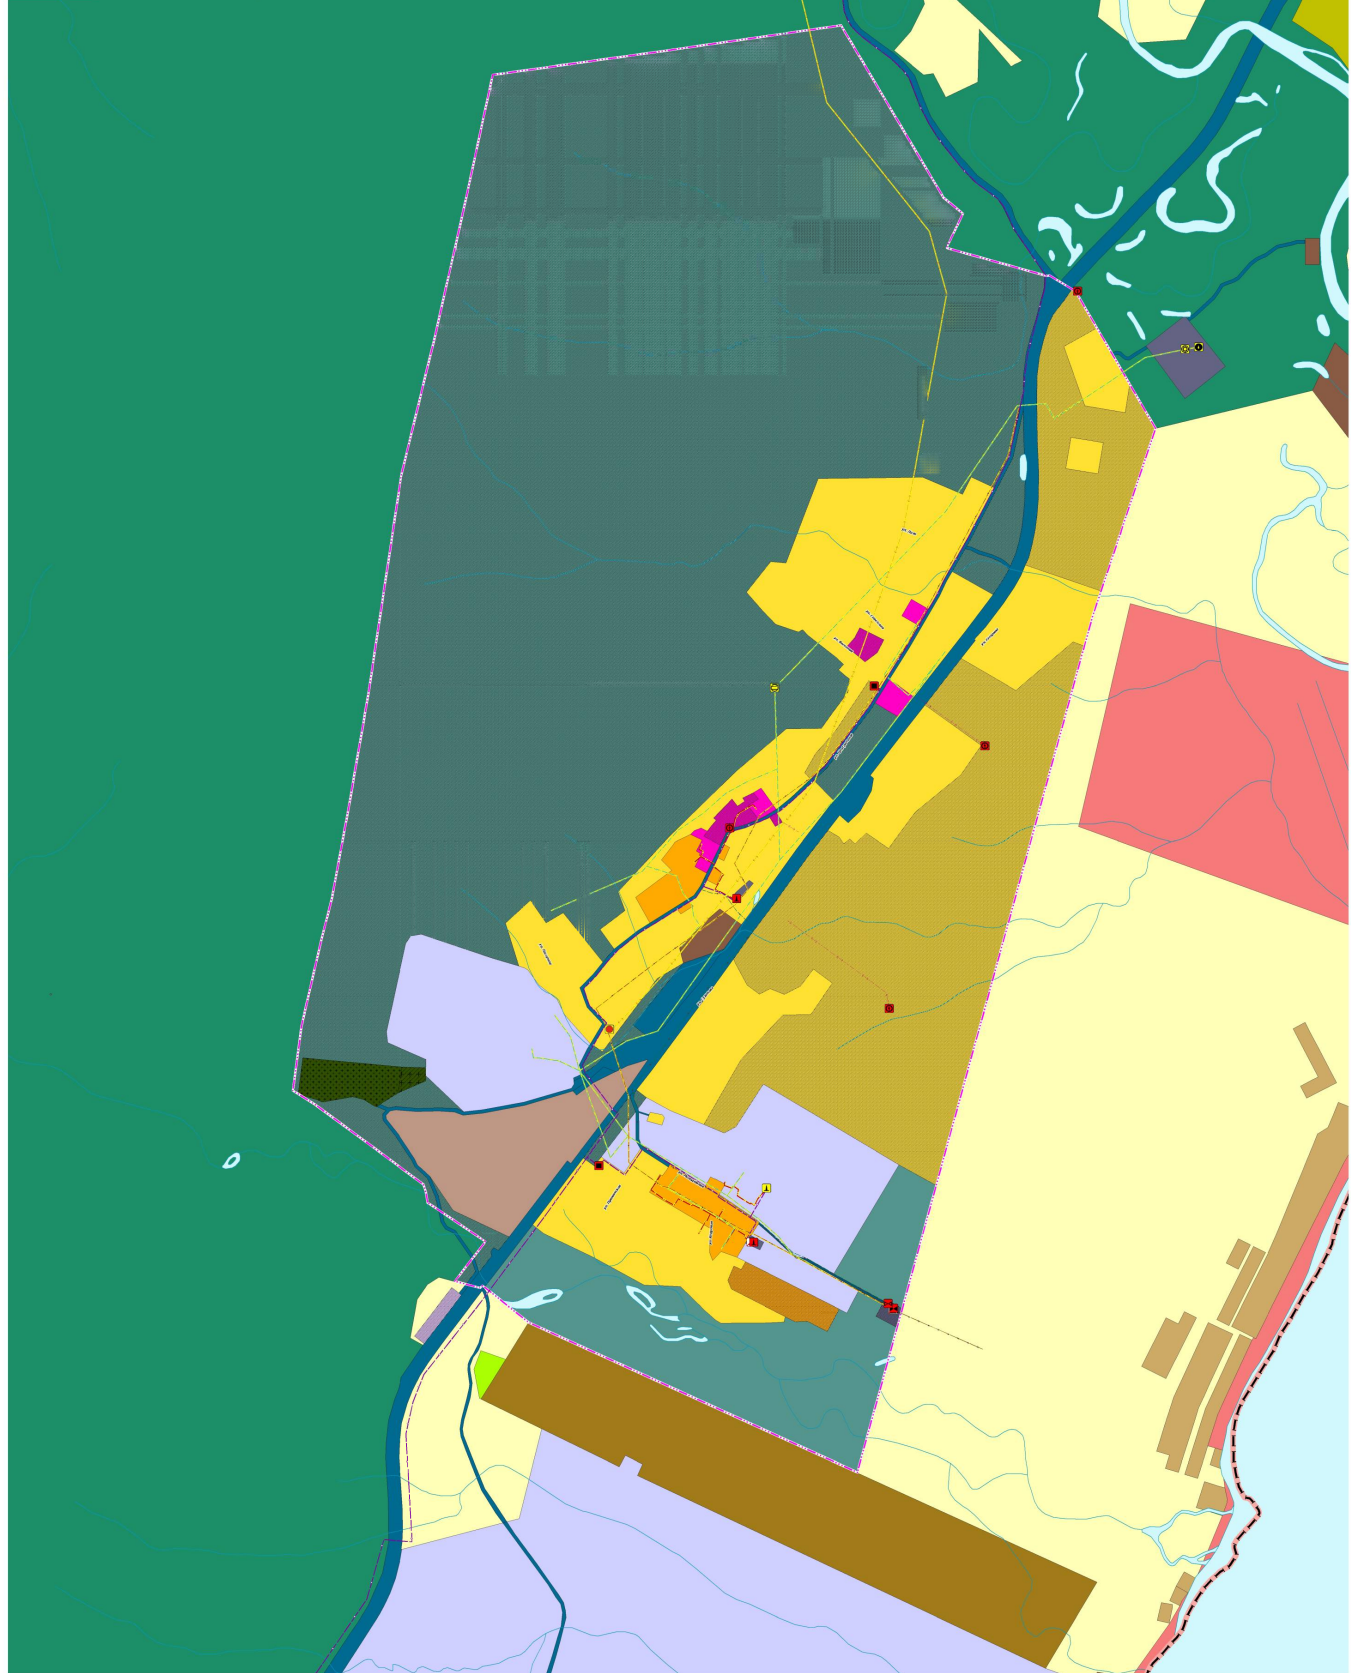

ВНЕСЕНИЕ ИЗМЕНЕНИЙ В ГЕНЕРАЛЬНЫЙ ПЛАН ХАСАНСКОГО МУНИЦИПАЛЬНОГО ОКРУГА ПРИМОРСКОГО КРАЯ
УТВЕРЖДАЕМАЯ ЧАСТЬ
КАРТА ПЛАНИРУЕМОГО РАЗМЕЩЕНИЯ ОБЪЕКТОВ МЕСТНОГО ЗНАЧЕНИЯ МУНИЦИПАЛЬНОГО ОКРУГА В ОБЛАСТИ ЭЛЕКТРО-, ТЕПЛО-, ГАЗО- И ВОДОСНАБЖЕНИЯ НАСЕЛЕНИЯ, ВОДООТВЕДЕНИЯ В ГРАНИЦАХ ТЕРРИТОРИЙ НАСЕЛЕННОГО ПУНКТА ПГТ ПРИМОРСКИЙ
М 1:5 000

пгт Приморский
 М 1:5 000



УСЛОВНЫЕ ОБОЗНАЧЕНИЯ
ГРАНИЦЫ ЕДИНИЦ АДМИНИСТРАТИВНО-ТЕРРИТОРИАЛЬНОГО ДЕЛЕНИЯ РОССИЙСКОЙ ФЕДЕРАЦИИ

	Границы Российской Федерации
	Границы муниципального округа
	Границы населенного пункта

ФУНКЦИОНАЛЬНЫЕ ЗОНЫ

	Зона застройки индивидуальных жилых домов
	Зона застройки многоквартирных жилых домов (до 4 этажей, включая мансарды)
	Общественно-деловые зоны
	Промышленные зоны, зоны инженерной и технологической инфраструктуры
	Промышленные зоны
	Компьютерно-офисная зона
	Зоны инженерной инфраструктуры
	Зоны транспортной инфраструктуры
	Зоны объектов водоснабжения
	Зоны сельскохозяйственного использования
	Промышленные зоны сельскохозяйственного назначения
	Иные зоны сельскохозяйственного назначения
	Зоны рекреационного назначения
	Зоны лесов
	Иные рекреационные зоны
	Зоны кладбищ
	Зоны рекреации
	Зоны оздоровления и эстетического отдыха
	Зоны автострад

ПРИРОДНЫЕ ОБЪЕКТЫ

	Земельный участок (земельный участок)
	Море или его прибрежная часть (приливы, отливы, в том числе буфорт, линия 50%)
	Водные объекты (пруды, обводненные карьеры, водохранилища)

ОБЪЕКТЫ ТРУБОПРОВОДНОГО ТРАНСПОРТА И ИНЖЕНЕРНОЙ ИНФРАСТРУКТУРЫ

	Объекты местного значения муниципального округа
	Объекты водоснабжения
	Объекты водоотведения
	Сети водоснабжения
	Сети водоотведения
	Объекты добычи и транспортировки газа
	Объекты теплоснабжения
	Сети теплоснабжения
	Электрические подстанции
	Линии электропередачи (ЛЭП)