**ВНЕСЕНИЕ ИЗМЕНЕНИЙ В ГЕНЕРАЛЬНЫЙ ПЛАН ХАСАНСКОГО МУНИЦИПАЛЬНОГО ОКРУГА ПРИМОРСКОГО КРАЯ**

**УТВЕРЖДАЕМАЯ ЧАСТЬ**

**КАРТА ПЛАНИРУЕМОГО РАЗМЕЩЕНИЯ ОБЪЕКТОВ МЕСТНОГО ЗНАЧЕНИЯ МУНИЦИПАЛЬНОГО ОКРУГА В ОБЛАСТИ ЭЛЕКТРО-, ТЕПЛО-, ГАЗО- И ВОДОСНАБЖЕНИЯ НАСЕЛЕНИЯ, ВОДООТВЕДЕНИЯ В ГРАНИЦАХ ТЕРРИТОРИЙ НАСЕЛЕННЫХ ПУНКТОВ ПГТ ЗАРУБИНО, С. РИСОВАЯ ПАДЬ, С. АНДРЕЕВКА, С. ВИТЯЗЬ, М. МАЯК ГАМОВ, Ж.-Д. СТ. СУХАНОВКА**

**М 1:5 000**

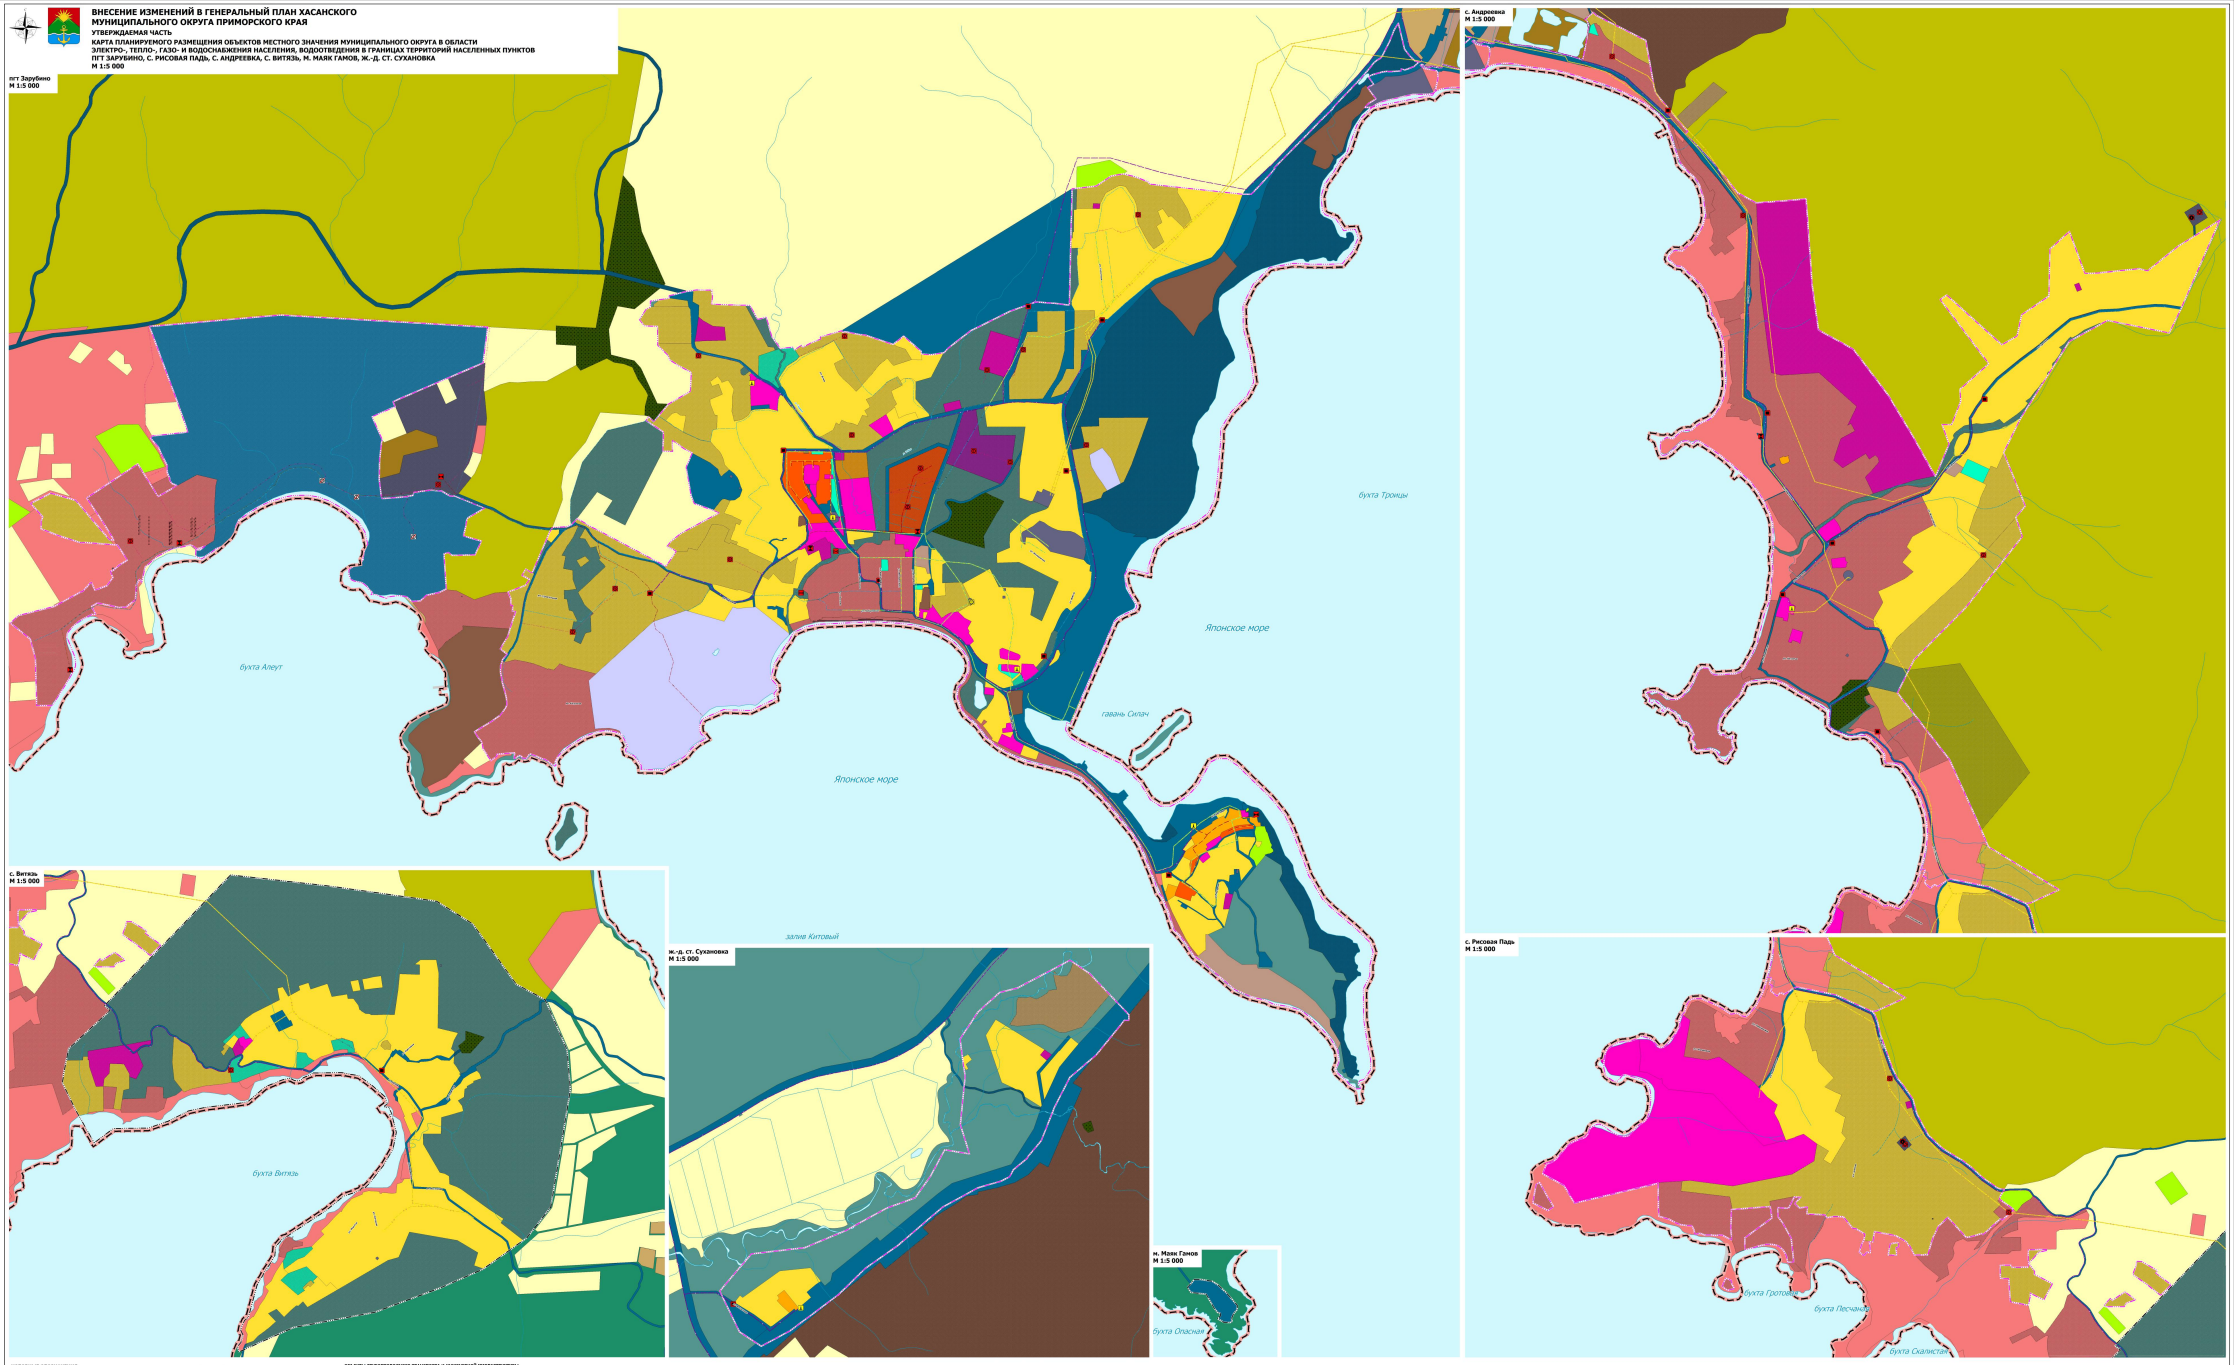


**УСЛОВНЫЕ ОБОЗНАЧЕНИЯ**

**ГРАНИЦЫ ЕДИНУЮ АДМИНИСТРАТИВНО-ТЕРРИТОРИАЛЬНОГО ДЕЛЕНИЯ РОССИЙСКОЙ ФЕДЕРАЦИИ**

Существующие | Планируемые

- Границы субъекта Российской Федерации
- Границы муниципального округа
- Границы населенного пункта

**ФУНКЦИОНАЛЬНЫЕ ЗОНЫ**

Существующие | Планируемые

- Зона застройки индивидуальными жилыми домами
- Зона застройки малоэтажными жилыми домами (до 3 этажей, включая мансардный)
- Зона застройки среднеэтажными жилыми домами (от 5 до 8 этажей, включая мансардный)
- Общественно-деловая зона
- Общественно-коммунальная общественно-деловая зона
- Производственная зона
- Коммунально-складская зона
- Зона инженерной инфраструктуры
- Зона транспортной инфраструктуры
- Зона рыбных почвенных экспедиций
- Зона сельскохозяйственного использования
- Зона садоводства, огородничества
- Производственная зона сельскохозяйственных предприятий
- Иная зона специального военного назначения
- Зона ограниченного назначения

Существующие | Планируемые

- Зона сооружения транспорта общего пользования (парков, скверов, бульваров, набережных, пляжей)
- Зона кладбищ
- Территория зона
- Зона отдыха
- Зона рекреационных территорий
- Зона санитарной

**ПРИРОДНЫЕ ОБЪЕКТЫ**

**ПОВЕРХНОСТНЫЕ ВОДНЫЕ ОБЪЕКТЫ**

- Водотоки (реки, ручьи, каналы)
- Водоемы (пруды, обводненные карьеры, пруды-отстойники, накопители, копани и др.)
- Водоемы (озера, пруды, обводненный карьер, водохранилища)

**ОБЪЕКТЫ ТРУБОПРОВОДНОГО ТРАНСПORТА И ИНЖЕНЕРНОЙ ИНФРАСТРУКТУРЫ**

Существующие | Планируемые к сохранению | Планируемые к размещению

**ОБЪЕКТЫ ВОДОПОЛЬЗОВАНИЯ**

- Очистные сооружения (ОСО)
- Очистные сооружения дождевой канализации
- Канализационная насосная станция (КНС)

**СЕТИ ВОДООТВЕДЕНИЯ**

- Канализация самотечная
- Канализация напорная
- Канализация дождевая самотечная закрытая

**ОБЪЕКТЫ ВОДОСНАБЖЕНИЯ**

- Водоприбор
- Водоотводные очистные сооружения
- Резервуары

**СЕТИ ВОДОСНАБЖЕНИЯ**

- Водопровод
- Водопровод

**ОБЪЕКТЫ ДОБЫЧИ И ТРАНСПОРТИРОВКИ ГАЗА**

- Пункт редуцирования газа (ПРГ)

**РАСПРЕДЕЛИТЕЛЬНЫЕ ТРУБОПРОВОДЫ ДЛЯ ТРАНСПОРТИРОВКИ ГАЗА**

- Газопровод распределительный высокого давления

Существующие к сохранению | Планируемые к размещению | Планируемые к изъятию

**ЭНЕРГЕТИЧЕСКИЕ ПОДСТАНЦИИ**

- Трансформаторная подстанция (ТП)

**ЛИНИИ ЭЛЕКТРОПЕРЕДАЧИ (ЛЭП)**

- Линии электропередачи 35 кВ

**ОБЪЕКТЫ ТЕПЛОСНАБЖЕНИЯ**

- Источник тепловой энергии

**СЕТИ ТЕПЛОСНАБЖЕНИЯ**

- Теплопровод магистральный

| | | | | | | | |
|---|---|---|---|---|---|---|---|
| ВНЕСЕНИЕ ИЗМЕНЕНИЙ В ГЕНЕРАЛЬНЫЙ ПЛАН ХАСАНСКОГО МУНИЦИПАЛЬНОГО ОКРУГА ПРИМОРСКОГО КРАЯ | | | | | | | ГРАД |
| Разработчик: ООО «ГРАД» г. Ставрополь, ул. Ленина, 77 | | | | | | | |
| Заказчик: Муниципальное бюджетное учреждение Хасанского муниципального округа «Управление по обеспечению деятельности органов местного самоуправления» | | | | | | | |
| Изм. | Кол.уч. | Лист | № док. | Подпись | Дата | | |
| Разраб. | | | | | | Карта (схема) | Лист |
| Гл. специалист | | | | | | | |
| Нач. отдела | | | | | | М 1:5 000 | 1 из 1 |