ВНЕСЕНИЕ ИЗМЕНЕНИЙ В ГЕНЕРАЛЬНЫЙ ПЛАН ХАСАНСКОГО МУНИЦИПАЛЬНОГО ОКРУГА ПРИМОРСКОГО КРАЯ

УТВЕРЖДАЕМАЯ ЧАСТЬ

КАРТА ПЛАНИРУЕМОГО РАЗМЕЩЕНИЯ ОБЪЕКТОВ МЕСТНОГО ЗНАЧЕНИЯ МУНИЦИПАЛЬНОГО ОКРУГА В ОБЛАСТИ ЭЛЕКТРО-, ТЕПЛО-, ГАЗО- И ВОДОСНАБЖЕНИЯ НАСЕЛЕНИЯ, ВОДООТВЕДЕНИЯ В ГРАНИЦАХ ТЕРРИТОРИЙ НАСЕЛЕННЫХ ПУНКТОВ ПГТ СЛАВЯНКА, ПОС. БАЗА КРУГЛАЯ, М. МАЯК БЮССЕ, С. РОМАШКА, С. ПОЙМА, Ж.-Д. СТ. БАМБУРОВО, Ж.-Д. СТ. РЯЗАНОВКА

М 1:5 000

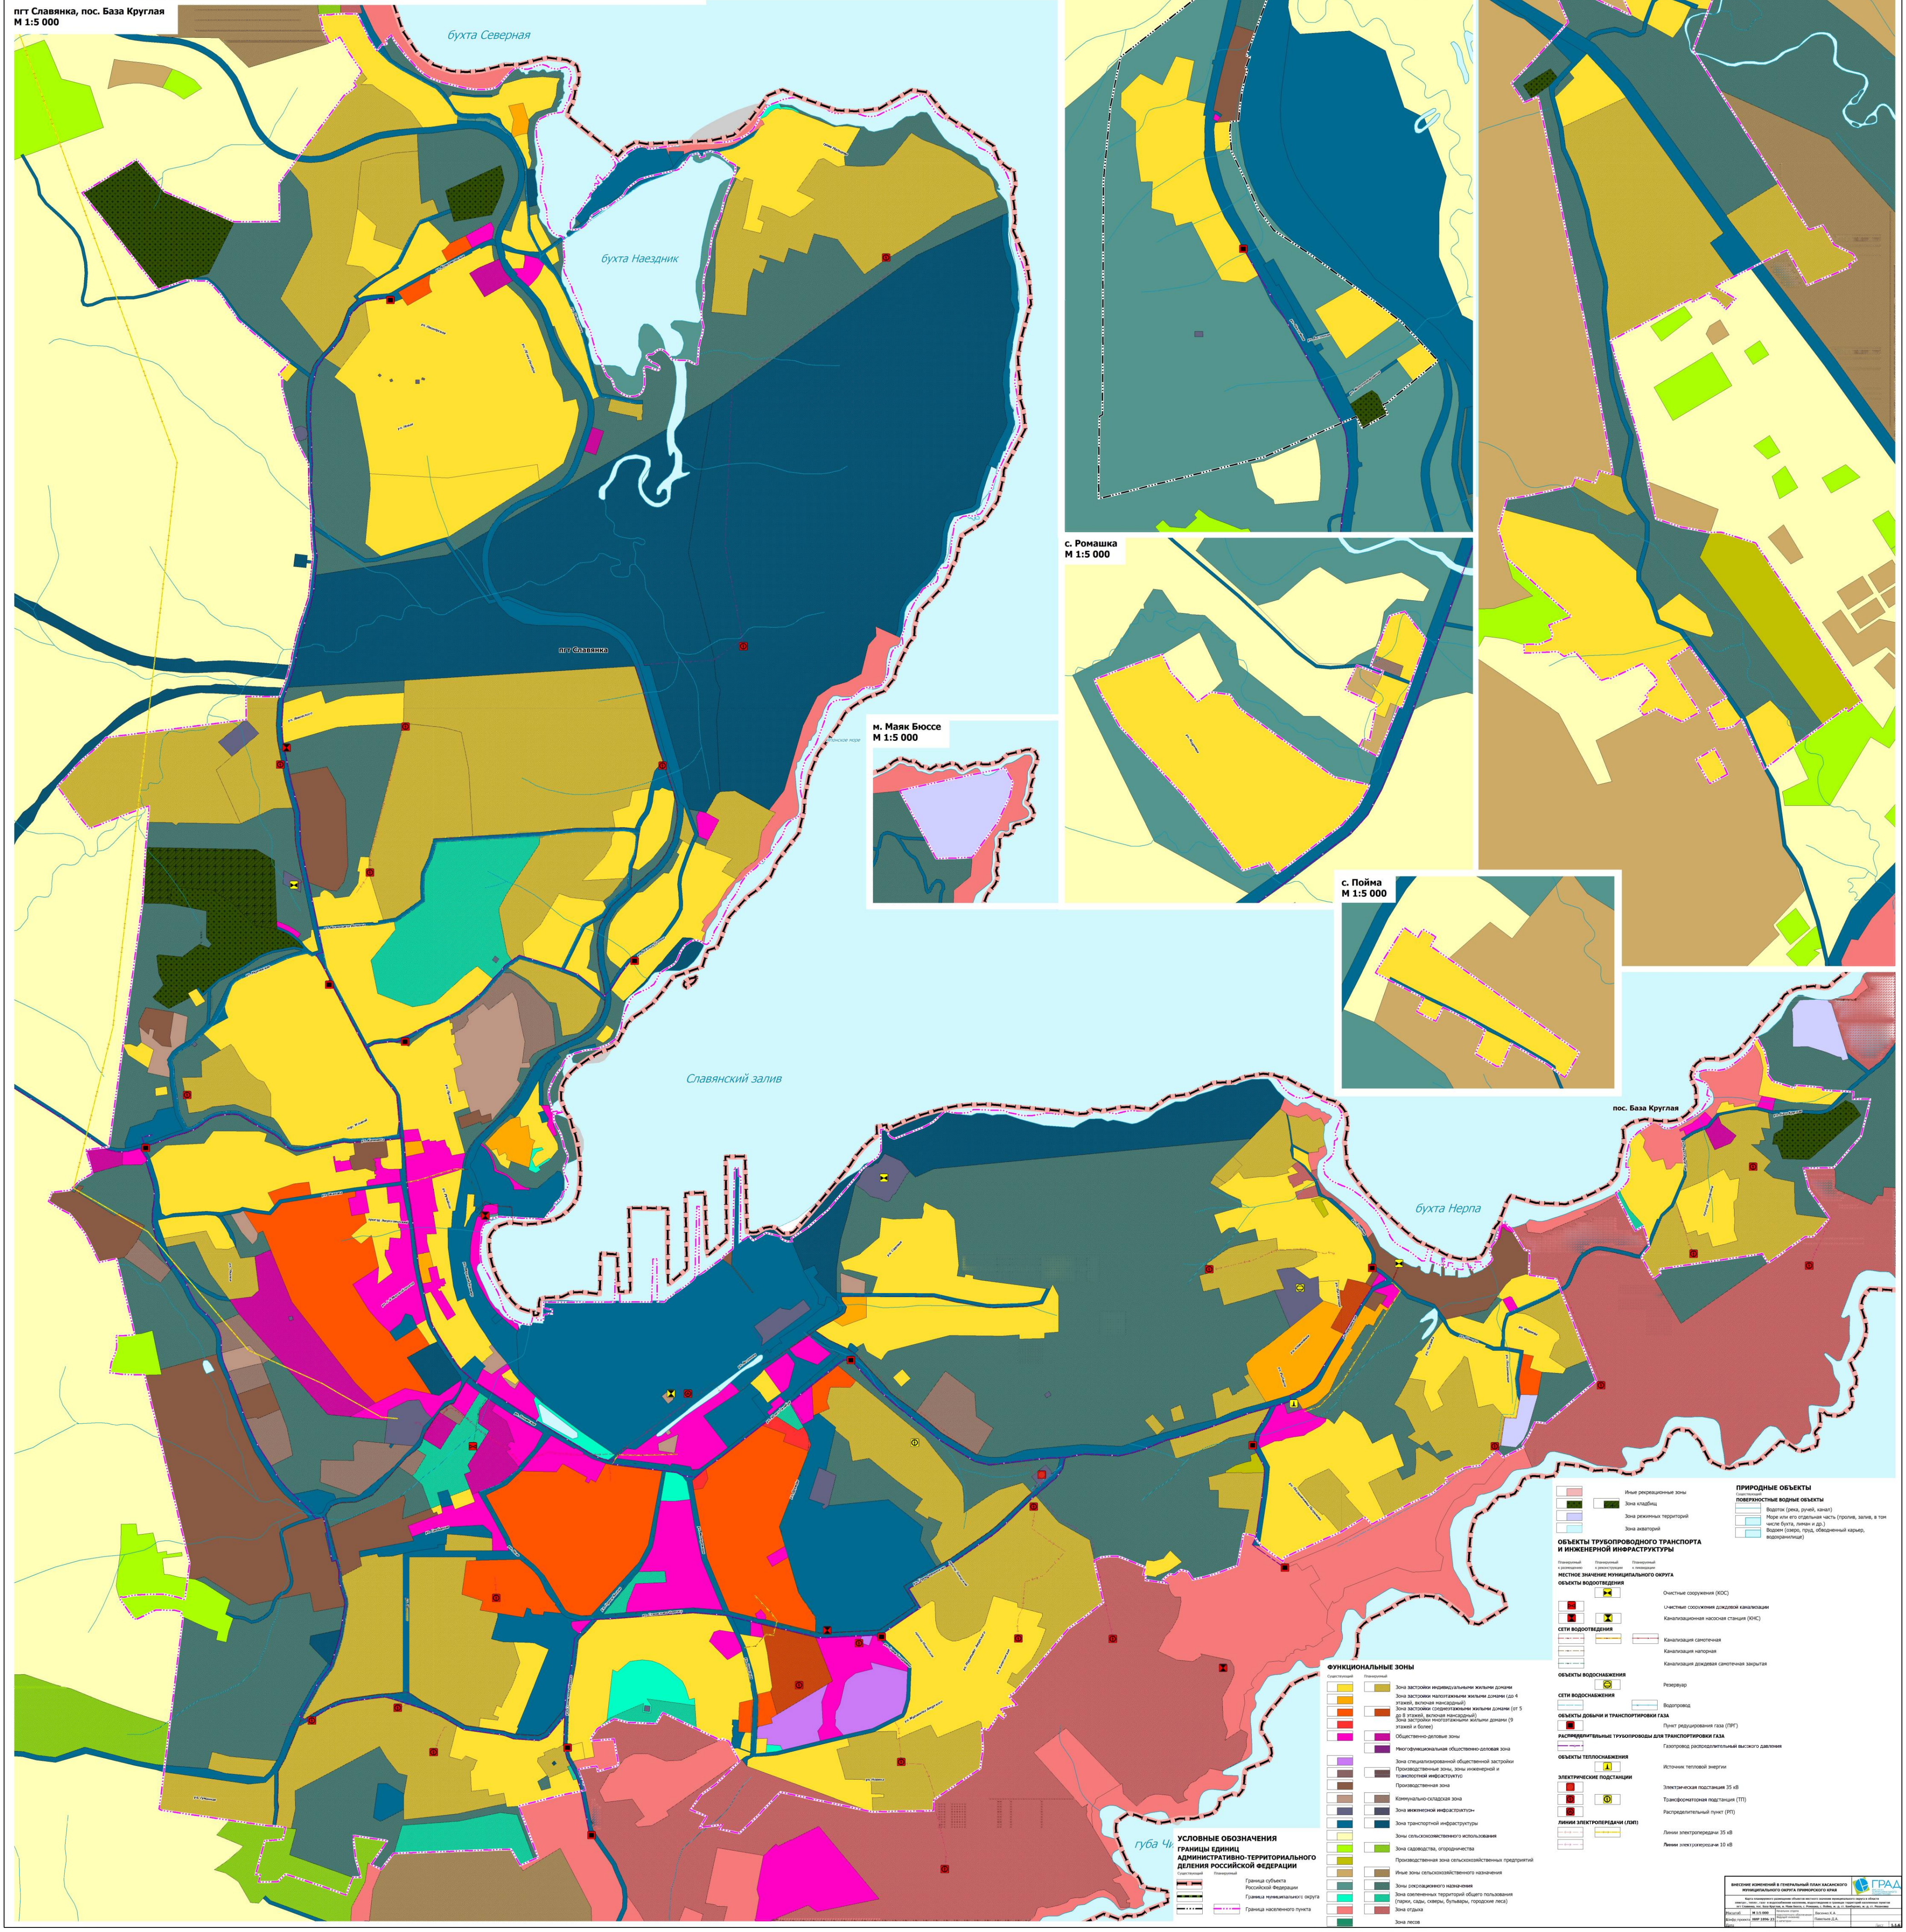

УСЛОВНЫЕ ОБОЗНАЧЕНИЯ

ГРАНИЦЫ ЕДИНИЦ АДМИНИСТРАТИВНО-ТЕРРИТОРИАЛЬНОГО ДЕЛЕНИЯ РОССИЙСКОЙ ФЕДЕРАЦИИ

Существующий	Планируемый	
▬ ▬		Граница субъекта Российской Федерации
▬ ▬		Граница муниципального округа
—··—	—··—	Граница населенного пункта

ФУНКЦИОНАЛЬНЫЕ ЗОНЫ

Существующий	Планируемый	
■	▨	Зона застройки индивидуальными жилыми домами
■		Зона застройки малоэтажными жилыми домами (до 4 этажей, включая мансардный)
■	▨	Зона застройки среднеэтажными жилыми домами (от 5 до 8 этажей, включая мансардный)
■		Зона застройки многоэтажными жилыми домами (9 этажей и более)
■	▨	Общественно-деловые зоны
	▨	Многофункциональная общественно-деловая зона
■		Зона специализированной общественной застройки
■	▨	Производственные зоны, зоны инженерной и транспортной инфраструктур
■		Производственная зона
■	▨	Коммунально-складская зона
■	▨	Зона инженерной инфраструктуры
■	▨	Зона транспортной инфраструктуры
■		Зоны сельскохозяйственного использования
■	▨	Зона садоводства, огородничества
■		Производственная зона сельскохозяйственных предприятий
■	▨	Иные зоны сельскохозяйственного назначения
■	▨	Зоны рекреационного назначения
■	▨	Зона озелененных территорий общего пользования (парки, сады, скверы, бульвары, городские леса)
■	▨	Зона отдыха
■		Зона лесов
■		Иные рекреационные зоны
■	▨	Зона кладбищ
■		Зона режимных территорий
■		Зона акваторий

ПРИРОДНЫЕ ОБЪЕКТЫ

Существующий

ПОВЕРХНОСТНЫЕ ВОДНЫЕ ОБЪЕКТЫ

Существующий	
—	Водоток (река, ручей, канал)
■	Море или его отдельная часть (пролив, залив, в том числе бухта, лиман и др.)
■	Водоем (озеро, пруд, обводненный карьер, водохранилище)

ОБЪЕКТЫ ТРУБОПРОВОДНОГО ТРАНСПОРТА И ИНЖЕНЕРНОЙ ИНФРАСТРУКТУРЫ

Планируемый к размещению	Планируемый к реконструкции	Планируемый к ликвидации	
МЕСТНОЕ ЗНАЧЕНИЕ МУНИЦИПАЛЬНОГО ОКРУГА			
ОБЪЕКТЫ ВОДООТВЕДЕНИЯ			
	■		Очистные сооружения (КОС)
■			Очистные сооружения дождевой канализации
■	■		Канализационная насосная станция (КНС)
СЕТИ ВОДООТВЕДЕНИЯ			
— —	— —	— —	Канализация самотечная
— —			Канализация напорная
— —			Канализация дождевая самотечная закрытая
ОБЪЕКТЫ ВОДОСНАБЖЕНИЯ			
	●		Резервуар
СЕТИ ВОДОСНАБЖЕНИЯ			
— —		— —	Водопровод
ОБЪЕКТЫ ДОБЫЧИ И ТРАНСПОРТИРОВКИ ГАЗА			
■			Пункт редуцирования газа (ПРГ)
РАСПРЕДЕЛИТЕЛЬНЫЕ ТРУБОПРОВОДЫ ДЛЯ ТРАНСПОРТИРОВКИ ГАЗА			
— —			Газопровод распределительный высокого давления
ОБЪЕКТЫ ТЕПЛОСНАБЖЕНИЯ			
	■		Источник тепловой энергии
ЭЛЕКТРИЧЕСКИЕ ПОДСТАНЦИИ			
■			Электрическая подстанция 35 кВ
■	■		Трансформаторная подстанция (ТП)
■			Распределительный пункт (РП)
ЛИНИИ ЭЛЕКТРОПЕРЕДАЧИ (ЛЭП)			
— —	— —		Линии электропередачи 35 кВ
— —			Линии электропередачи 10 кВ

ВНЕСЕНИЕ ИЗМЕНЕНИЙ В ГЕНЕРАЛЬНЫЙ ПЛАН ХАСАНСКОГО МУНИЦИПАЛЬНОГО ОКРУГА ПРИМОРСКОГО КРАЯ

ГРАД

Карта планируемого размещения объектов местного значения муниципального округа в области электро-, тепло-, газо- и водоснабжения населения, водоотведения в границах территорий населенных пунктов пгт Славянка, пос. База Круглая, м. Маяк Бюссе, с. Ромашка, с. Пойма, ж.-д. ст. Бамбурово, ж.-д. ст. Рязановка

Масштаб	М 1:5 000	Начальник отдела транспортного обеспечения	Васенко К.А.	
Шифр проекта	НИР 1896-23	Ведущий инженер 1 категории	Павельев Д.А.	
Дата				Лист 1.1.6